



**COMUNE DI LIVO**  
**PROVINCIA DI TRENTO**



***PIANO REGOLATORE GENERALE***  
***VARIANTE PER OPERE PUBBLICHE 2023***


**TAV1 – CARTOGRAFIA PRG**  
**Sistema Insediativo Vigente e Variante**  
**(relativo ai corrispondenti dati shp)**

**I<sup>A</sup> ADOZIONE**

Marzo 2023

IL TECNICO  
ARCH. DIEGO PILATI

# Estratto PRG Sistema insediativo Vigente scala 1:1000

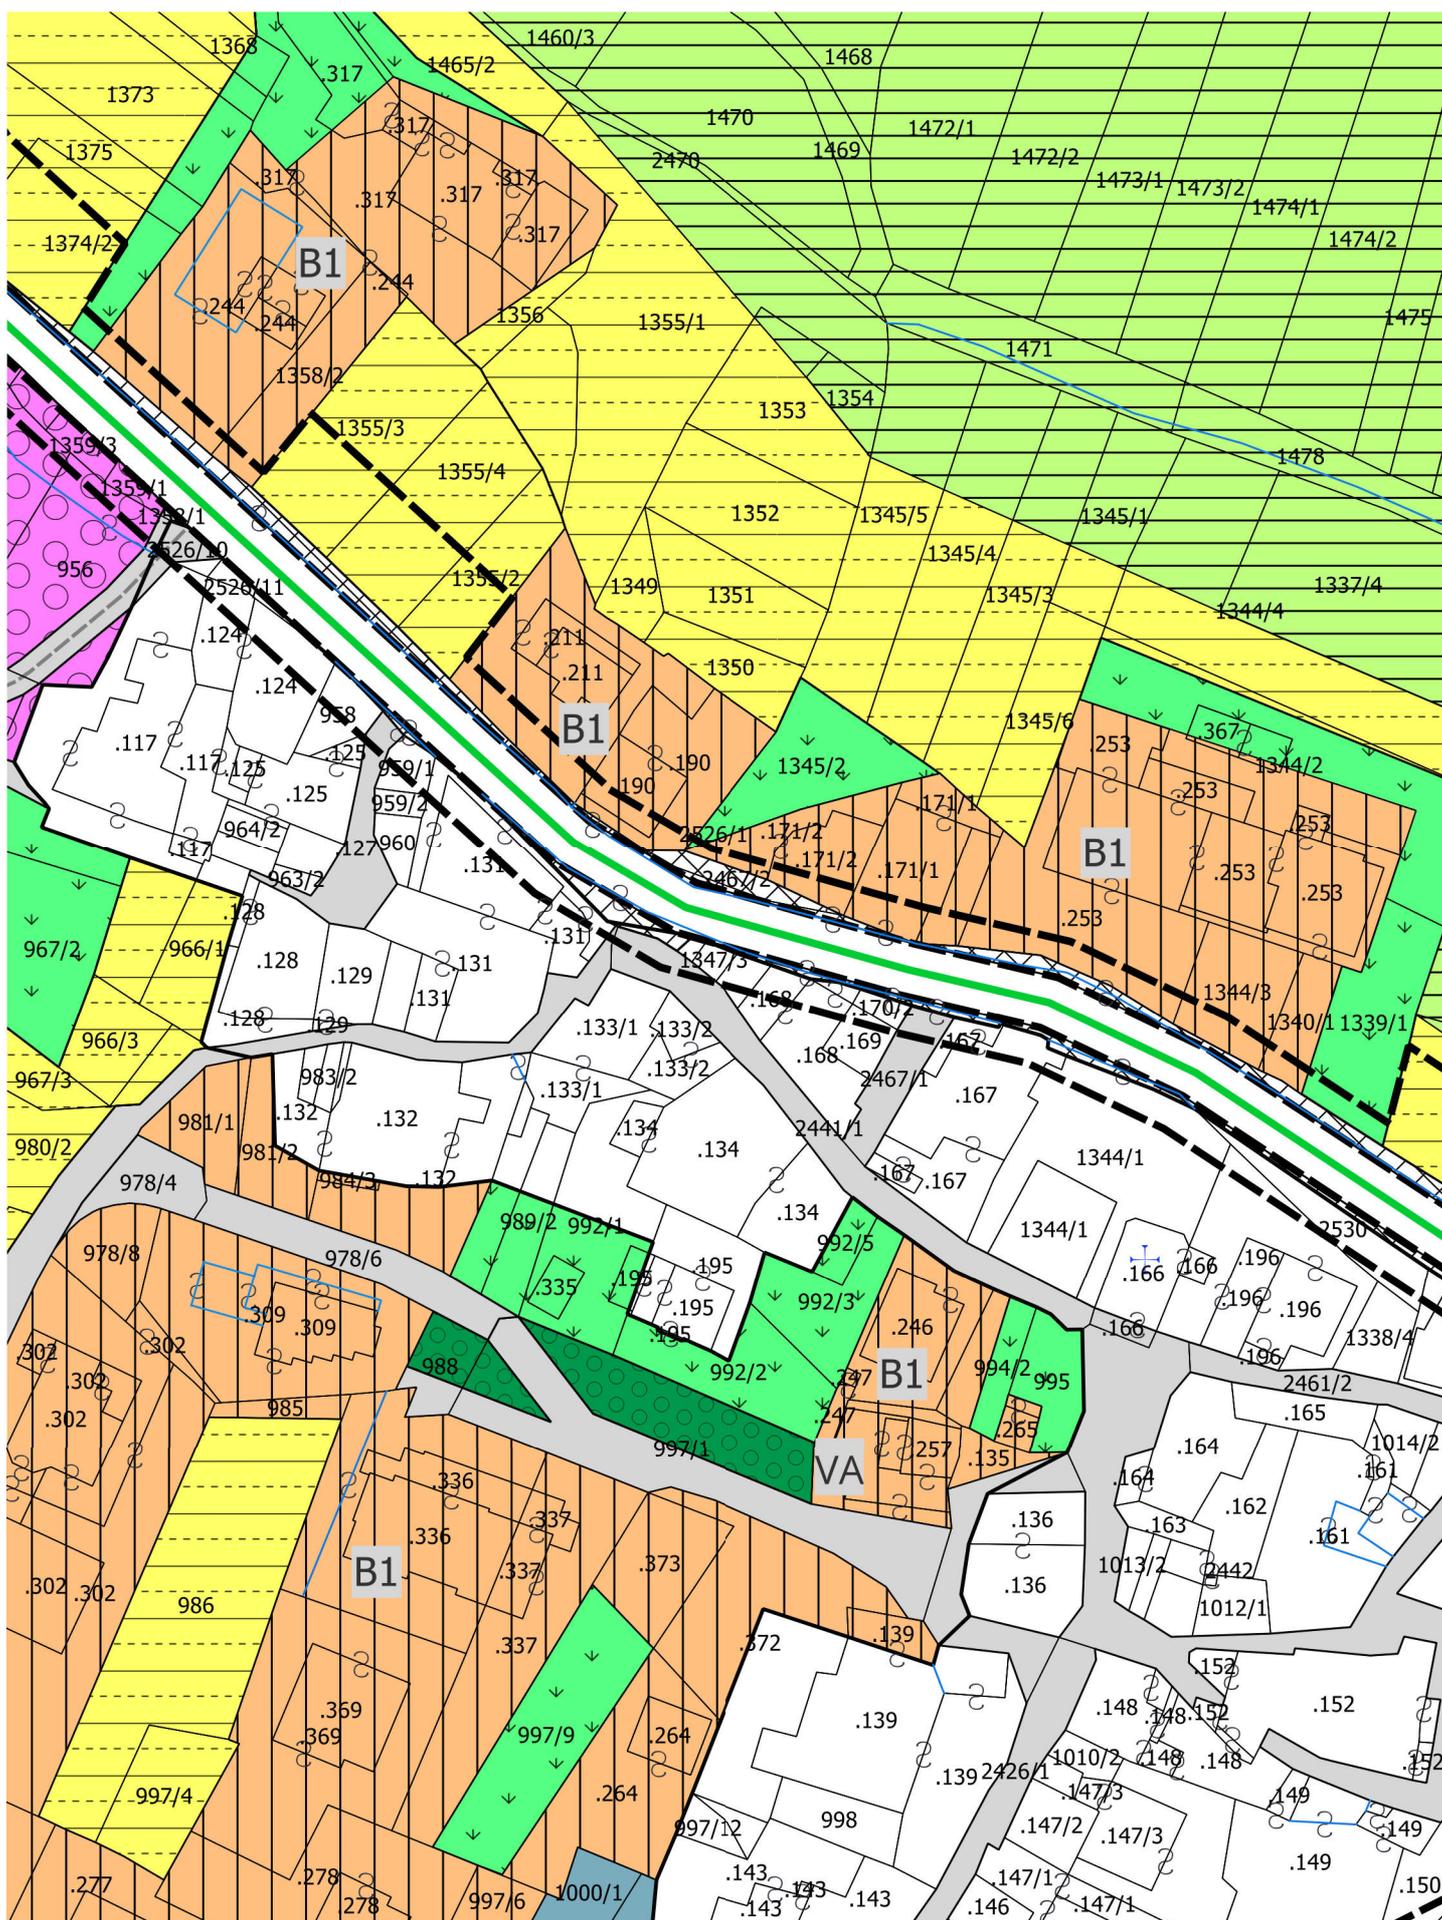



# LEGENDA

DEFINIZIONE	SIMBOLO	CODICE SHP	ARTICOLO
<b>INSEDIAMENTI ED ELEMENTI STORICI</b>			
INSEDIAMENTO STORICO		A101_P	ART. 29
<b>CATEGORIE DI INTERVENTO</b>			
RESTAURO	R1	A203_P	ART. 29-30
RISANAMENTO CONSERVATIVO	R2	A204_P	ART. 29-30
RISTRUTTURAZIONE EDILIZIA	R3	A205_P	ART. 29-30
DEMOLIZIONE	R6	A208_P	ART. 29-30
AREA LIBERA		A401_P	ART. 33
<b>ZONE F AREE PER ATTREZZATURE, INFRASTRUTTURE E SERVIZI PUBBLICI</b>			
AREA CIVILE E AMMINISTRATIVA (AP) ATTREZZATURE E SERVIZI PUBBLICI	ca AP	F201_P	ART. 56
AREA A VERDE PUBBLICO ATTREZZATO	VA	F303_P	ART. 58
AREA PER PARCHEGGIO PUBBLICO	P	F305_P	ART. 59
<b>ZONE F AREE PER LA MOBILITA'</b>			
<b>PRINCIPALE</b>			
ESISTENTI			
STRADA PRINCIPALE IV^ CATEGORIA	P4e	F501_P F412_L	ART. 62
<b>SECONDARIA</b>			
ESISTENTI			
DI INTERESSE LOCALE	Lc	PROGETTO	F601_P - F603_P - F602_P F417_L - F416_L
POTENZIAMENTO			
DEMANIO STRADE	Lp	Z206_P	
<b>AREE DI RISPETTO</b>			
FASCIA DI RISPETTO STRADALE		G103_P	ART. 64
<b>ELEMENTI NATURALI</b>			
CORSI D'ACQUA		Z102_P	
<b>AREE DI PROTEZIONE CULTURALE ARCHEOLOGICO E NATURALISTICO</b>			
VINCOLO DIRETTO MANUFATTI E SITI (D. Legis. n.42/2004)	N.	Z301_P	ART. 23
ELEMENTO STORICO CULTURALE - NON VINCOLATO	N.	Z327_P	ART. 33
SITO ARCHEOLOGICO	T2	Z303_P	ART. 22
<b>ELEMENTI CONVENZIONALI FISICI</b>			
CONFINE COMUNALE		Z403_P	
<b>PIANI ATTUATIVI</b>			
PIANO DI RECUPERO	PR n.	Z503_P	ART. 13
<b>NORME SPECIFICHE E VARIANTI</b>			
AREA CON SPECIFICO RIFERIMENTO NORMATIVO	Num Art. *	Z602_P	