


LEGENDA

DEFINIZIONE	SIMBOLO	CODICE SHP	ARTICOLO
INSEDIAMENTI ED ELEMENTI STORICI			
INSEDIAMENTO STORICO		A101_P	ART. 29
CATEGORIE DI INTERVENTO			
RESTAURO		A203_P	ART. 29-30
RISANAMENTO CONSERVATIVO		A204_P	ART. 29-30
RISTRUTTURAZIONE EDILIZIA		A205_P	ART. 29-30
DEMOLIZIONE		A208_P	ART. 29-30
AREA LIBERA		A401_P	ART. 33
ZONE F AREE PER ATTREZZATURE, INFRASTRUTTURE E SERVIZI PUBBLICI			
AREA CIVILE E AMMINISTRATIVA (AP)		F201_P	ART. 56
ATTREZZATURE E SERVIZI PUBBLICI		F303_P	ART. 58
AREA A VERDE PUBBLICO ATTREZZATO		F305_P	ART. 59
AREA PER PARCHEGGIO PUBBLICO			
ZONE F AREE PER LA MOBILITA' PRINCIPALE			
ESISTENTI		F501_P	
STRADA PRINCIPALE IV^ CATEGORIA		F412_L	ART. 62
SECONDARIA			
DI INTERESSE LOCALE		F601_P-F603_P-F602_P	
DEMANIO STRADE		F417_L-F416_L	ART. 62
AREE DI RISPETTO			
FASCIA DI RISPETTO STRADALE		G103_P	ART. 64
ELEMENTI NATURALI			
CORSI D'ACQUA		Z102_P	
AREE DI PROTEZIONE CULTURALE ARCHEOLOGICO E NATURALISTICO			
VINCOLO DIRETTO MANUFATTI E SITI (D. Legis. n.42/2004)		Z301_P	ART. 23
ELEMENTO STORICO CULTURALE - NON VINCOLATO		Z327_P	ART. 33
SITO ARCHEOLOGICO		Z303_P	ART. 22
ELEMENTI CONVENZIONALI FISICI			
CONFINO COMUNALE		Z403_P	
PIANI ATTUATIVI			
PIANO DI RECUPERO		Z503_P	ART. 13
NORME SPECIFICHE E VARIANTI			
AREA CON SPECIFICO RIFERIMENTO NORMATIVO		Z602_P	


INSEDIAMENTI STORICI ISOLATI - Maso d'Arz

Scala 1:2000

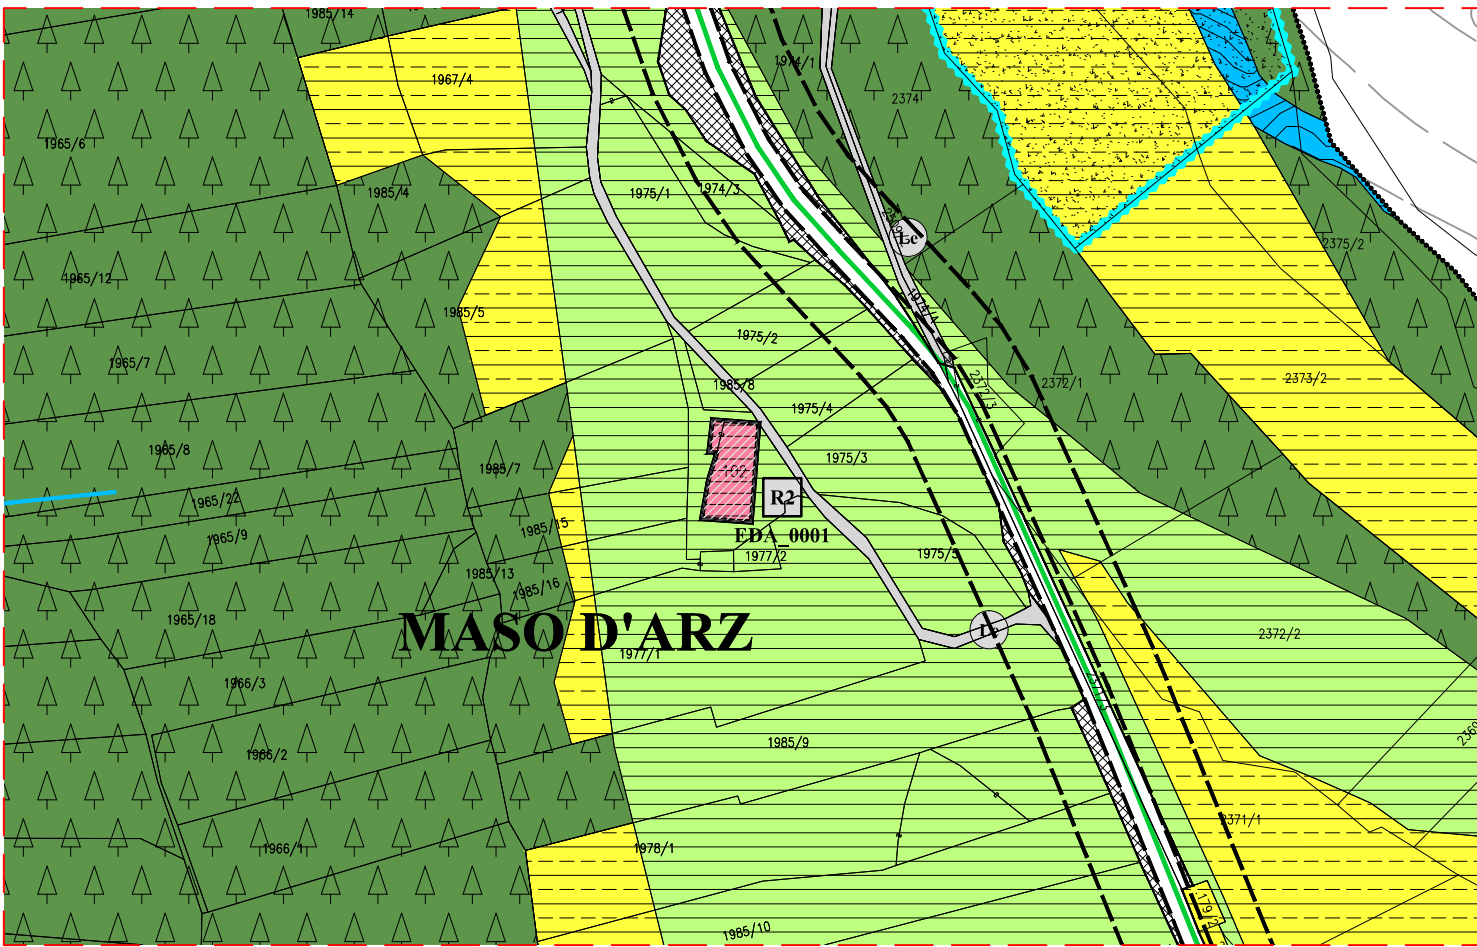


INSEDIAMENTI STORICI ISOLATI - Maso Stanchina

Scala 1:2000

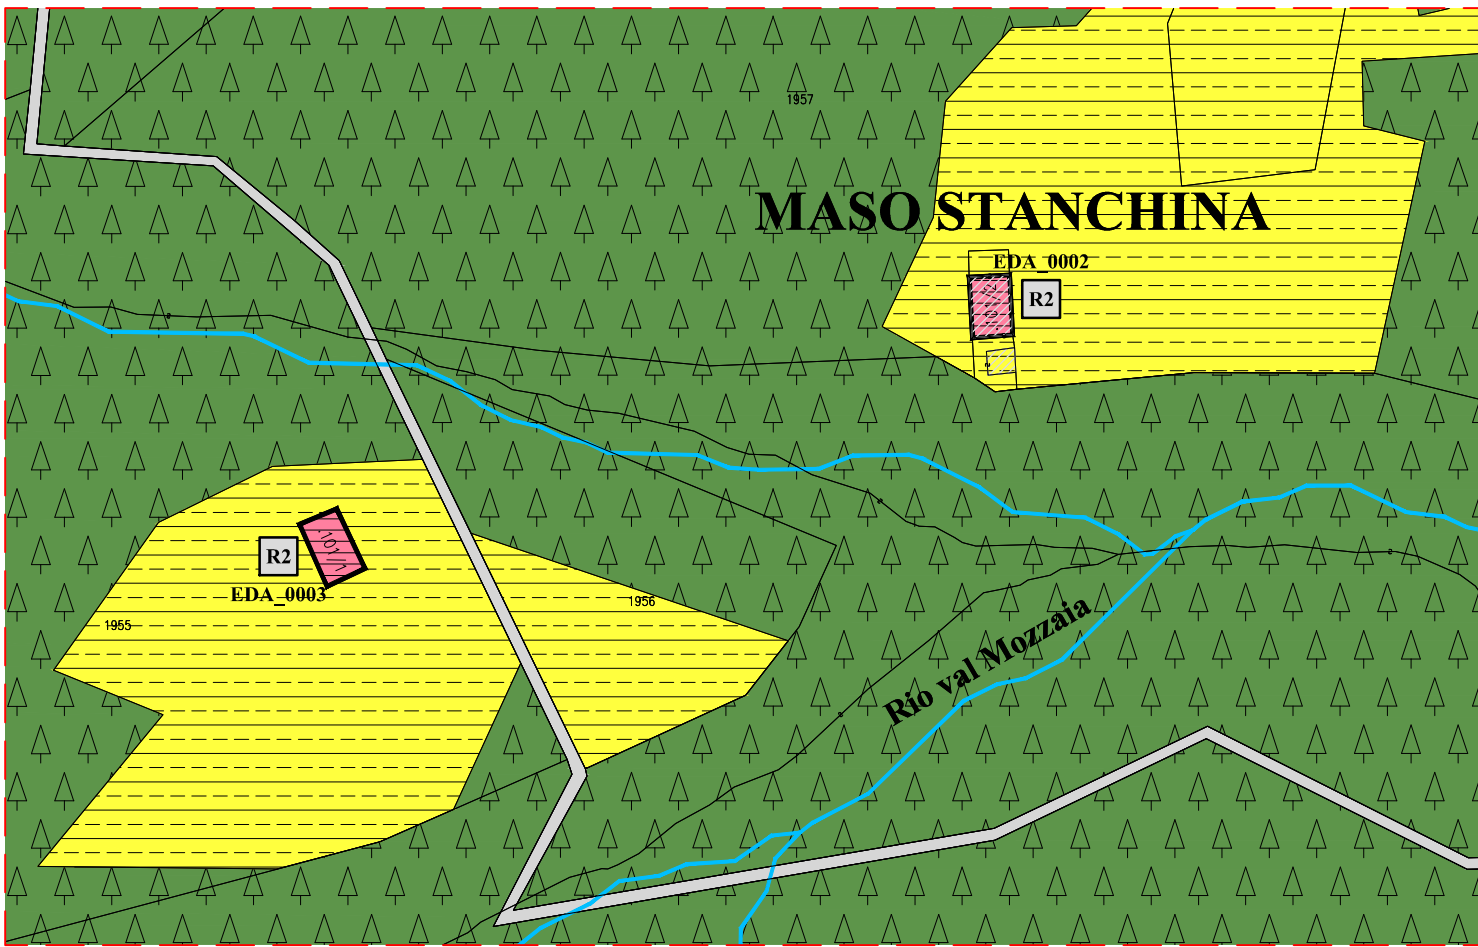

INSEDIAMENTI STORICI ISOLATI - Località Molini

Scala 1:2000

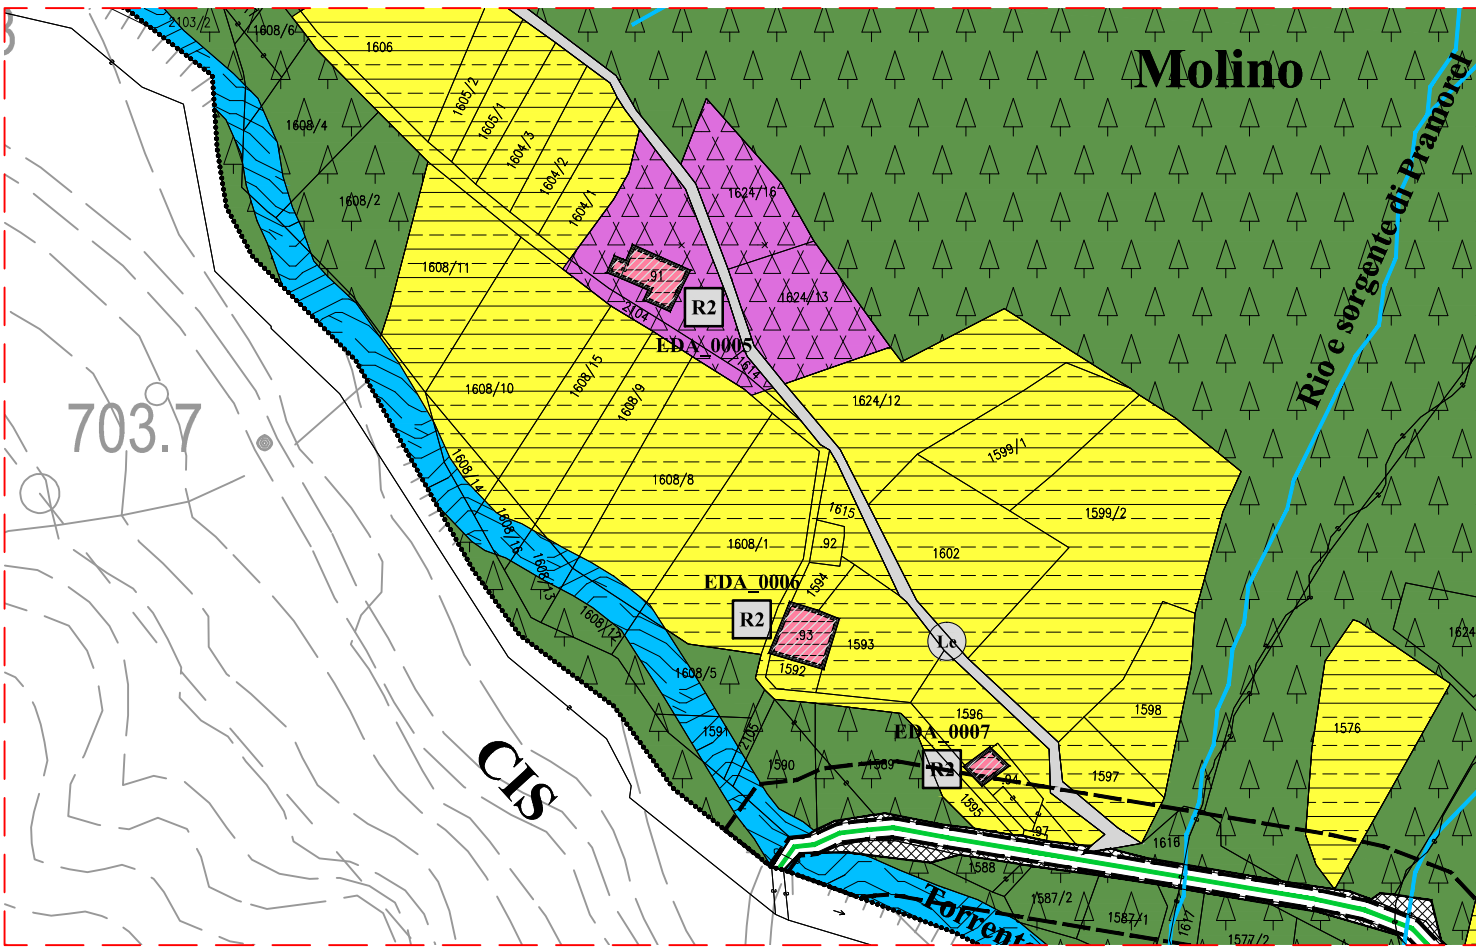

COMUNE DI LIVO

PROVINCIA DI TRENTO

PIANO REGOLATORE GENERALE

VARIANTE NON SOSTANZIALE DI MOTIVATA URGENZA
(Art. 39 - L.P. 15/2015)

C.C. PREGHENA

PRIMA ADOZIONE:
Delibera del Consiglio Comunale
n. 14 del 19.06.2019

ADOZIONE DEFINIVA:
Delibera del Consiglio Comunale
n. ____ del ____

Il Segretario Comunale

TAV_0003
1:1000
29.08.2019

Il Redattore

ORDINE DEGLI ARCHITETTI
DELLA PROV. DI TRENTO
dott. arch. WALTER DALPIAZ
ISCRIZIONE ALBO N° 648

CENTRI STORICI E CATEGORIE DI EDIFICI

STUDIO TECNICO ASSOCIATO D'ARCHITETTURA
dott. arch. WALTER DALPIAZ
dott. arch. AGNESE ZADRA

38023 GLEES (TN) Via T. e G. Lorenzoni, 8 - Tel. e Fax. 0463-421800 - E-mail: walterdalpiaz@gmail.com - Cod. Fisc. e Part. Iva 02 037 070 220

