


LEGENDA

DEFINIZIONE	SIMBOLO	CODICE SHP	ARTICOLO
INSEDIAMENTI ED ELEMENTI STORICI			
INSEDIAMENTO STORICO		A101_P	ART. 29
CATEGORIE DI INTERVENTO			
RESTAURO		A203_P	ART. 29-30
RISANAMENTO CONSERVATIVO		A204_P	ART. 29-30
RISTRUTTURAZIONE EDILIZIA		A205_P	ART. 29-30
DEMOLIZIONE		A208_P	ART. 29-30
AREA LIBERA		A401_P	ART. 33
ZONE F AREE PER ATTREZZATURE, INFRASTRUTTURE E SERVIZI PUBBLICI			
AREA CIVILE E AMMINISTRATIVA (AP) ATTREZZATURE E SERVIZI PUBBLICI		F201_P	ART. 56
AREA A VERDE PUBBLICO ATTREZZATO		F303_P	ART. 58
AREA PER PARCHEGGIO PUBBLICO		F305_P	ART. 59
ZONE F AREE PER LA MOBILITA' PRINCIPALE			
ESISTENTI		F501_P	
STRADA PRINCIPALE IV^ CATEGORIA		F412_L	ART. 62
SECONDARIA			
DI INTERESSE LOCALE		F601_P-F603_P-F602_P F417_L-F416_L	ART. 62
DEMANIO STRADE		Z206_P	
AREE DI RISPETTO			
FASCIA DI RISPETTO STRADALE		G103_P	ART. 64
ELEMENTI NATURALI			
CORSI D'ACQUA		Z102_P	
AREE DI PROTEZIONE CULTURALE ARCHEOLOGICO E NATURALISTICO			
VINCOLO DIRETTO MANFATTI E SITI (D. Legis. n.42/2004)		Z301_P	ART. 23
ELEMENTO STORICO CULTURALE - NON VINCOLATO		Z327_P	ART. 33
SITO ARCHEOLOGICO		Z303_P	ART. 22
ELEMENTI CONVENZIONALI FISICI			
CONFINI COMUNALI		Z403_P	
PIANI ATTUATIVI			
PIANO DI RECUPERO		Z503_P	ART. 13
NORME SPECIFICHE E VARIANTI			
AREA CON SPECIFICO RIFERIMENTO NORMATIVO		Z602_P	
VARIANTI AL PRG 2018		V100_P	


INSEDIAMENTI STORICI ISOLATI - Maso d'Arz

Scala 1:2000

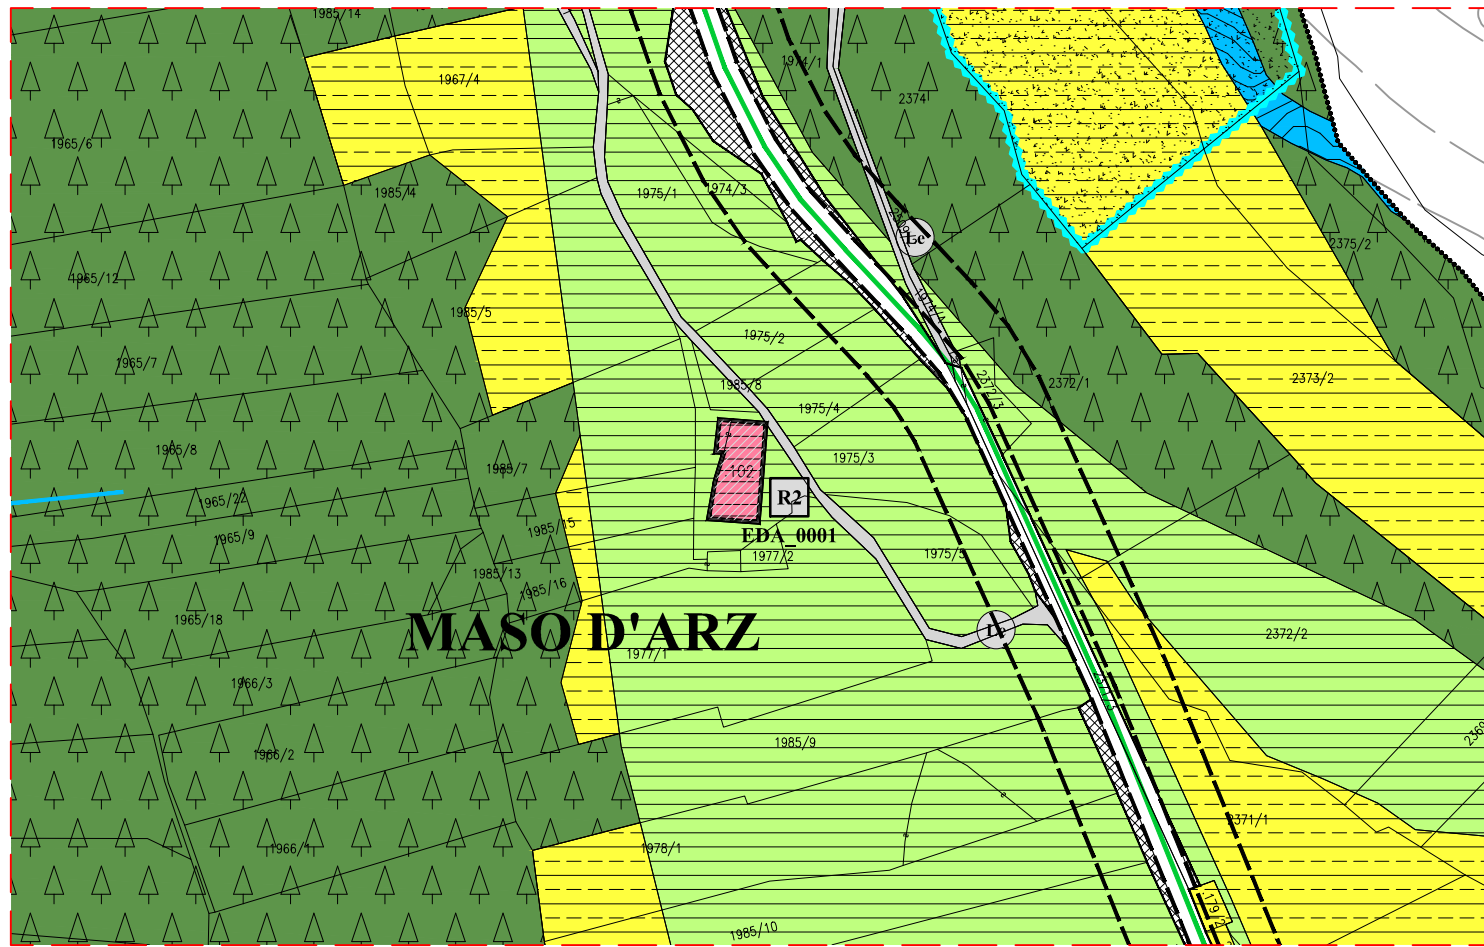



INSEDIAMENTI STORICI ISOLATI - Maso Stanchina

Scala 1:2000

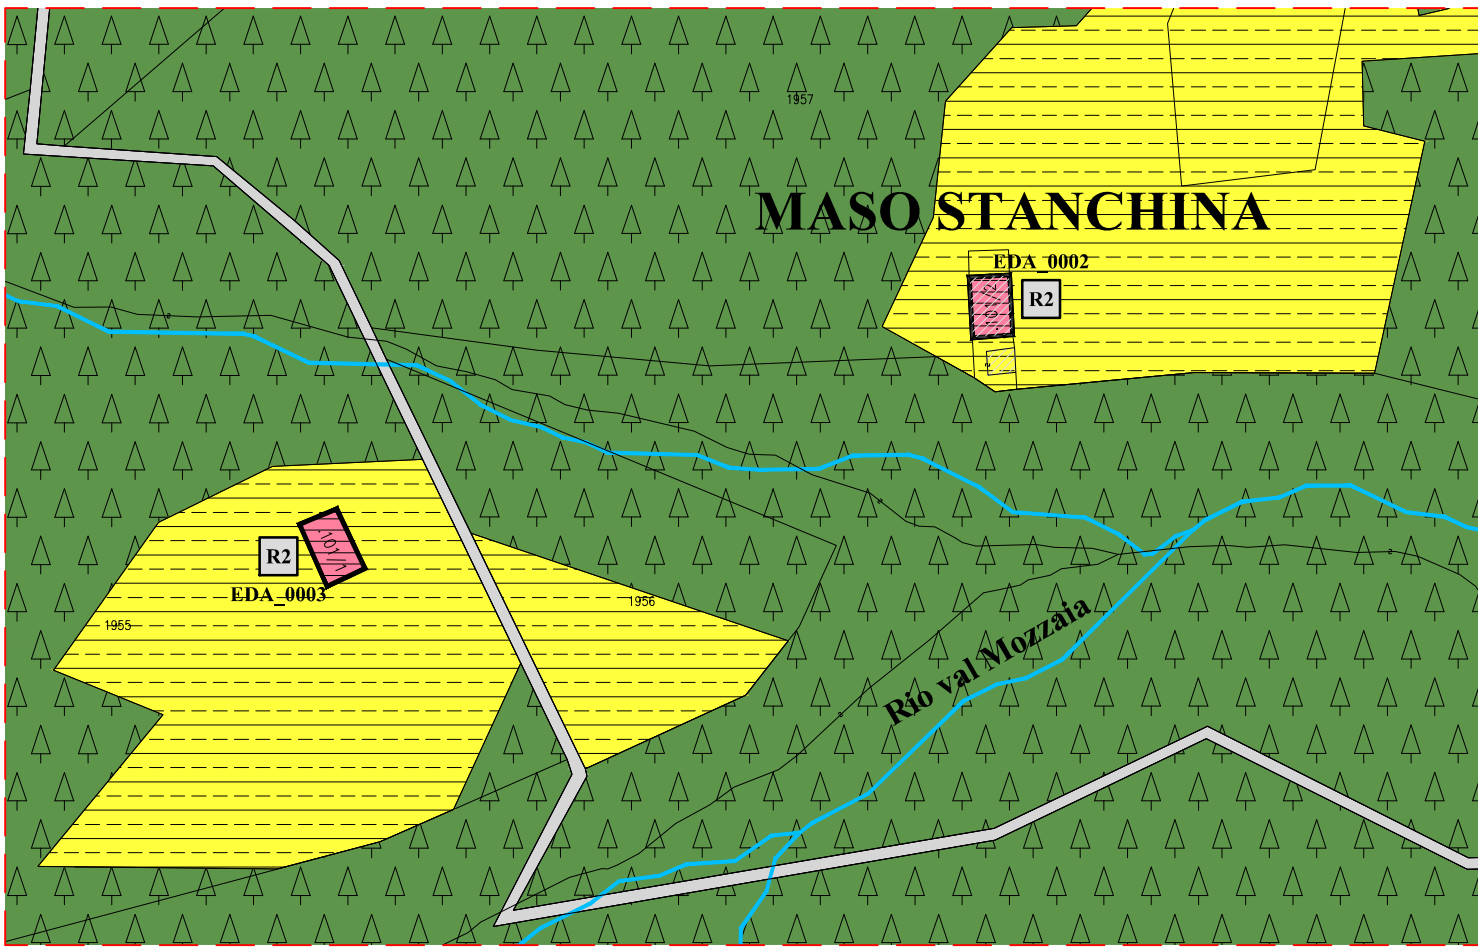

INSEDIAMENTI STORICI ISOLATI - Località Molini

Scala 1:2000

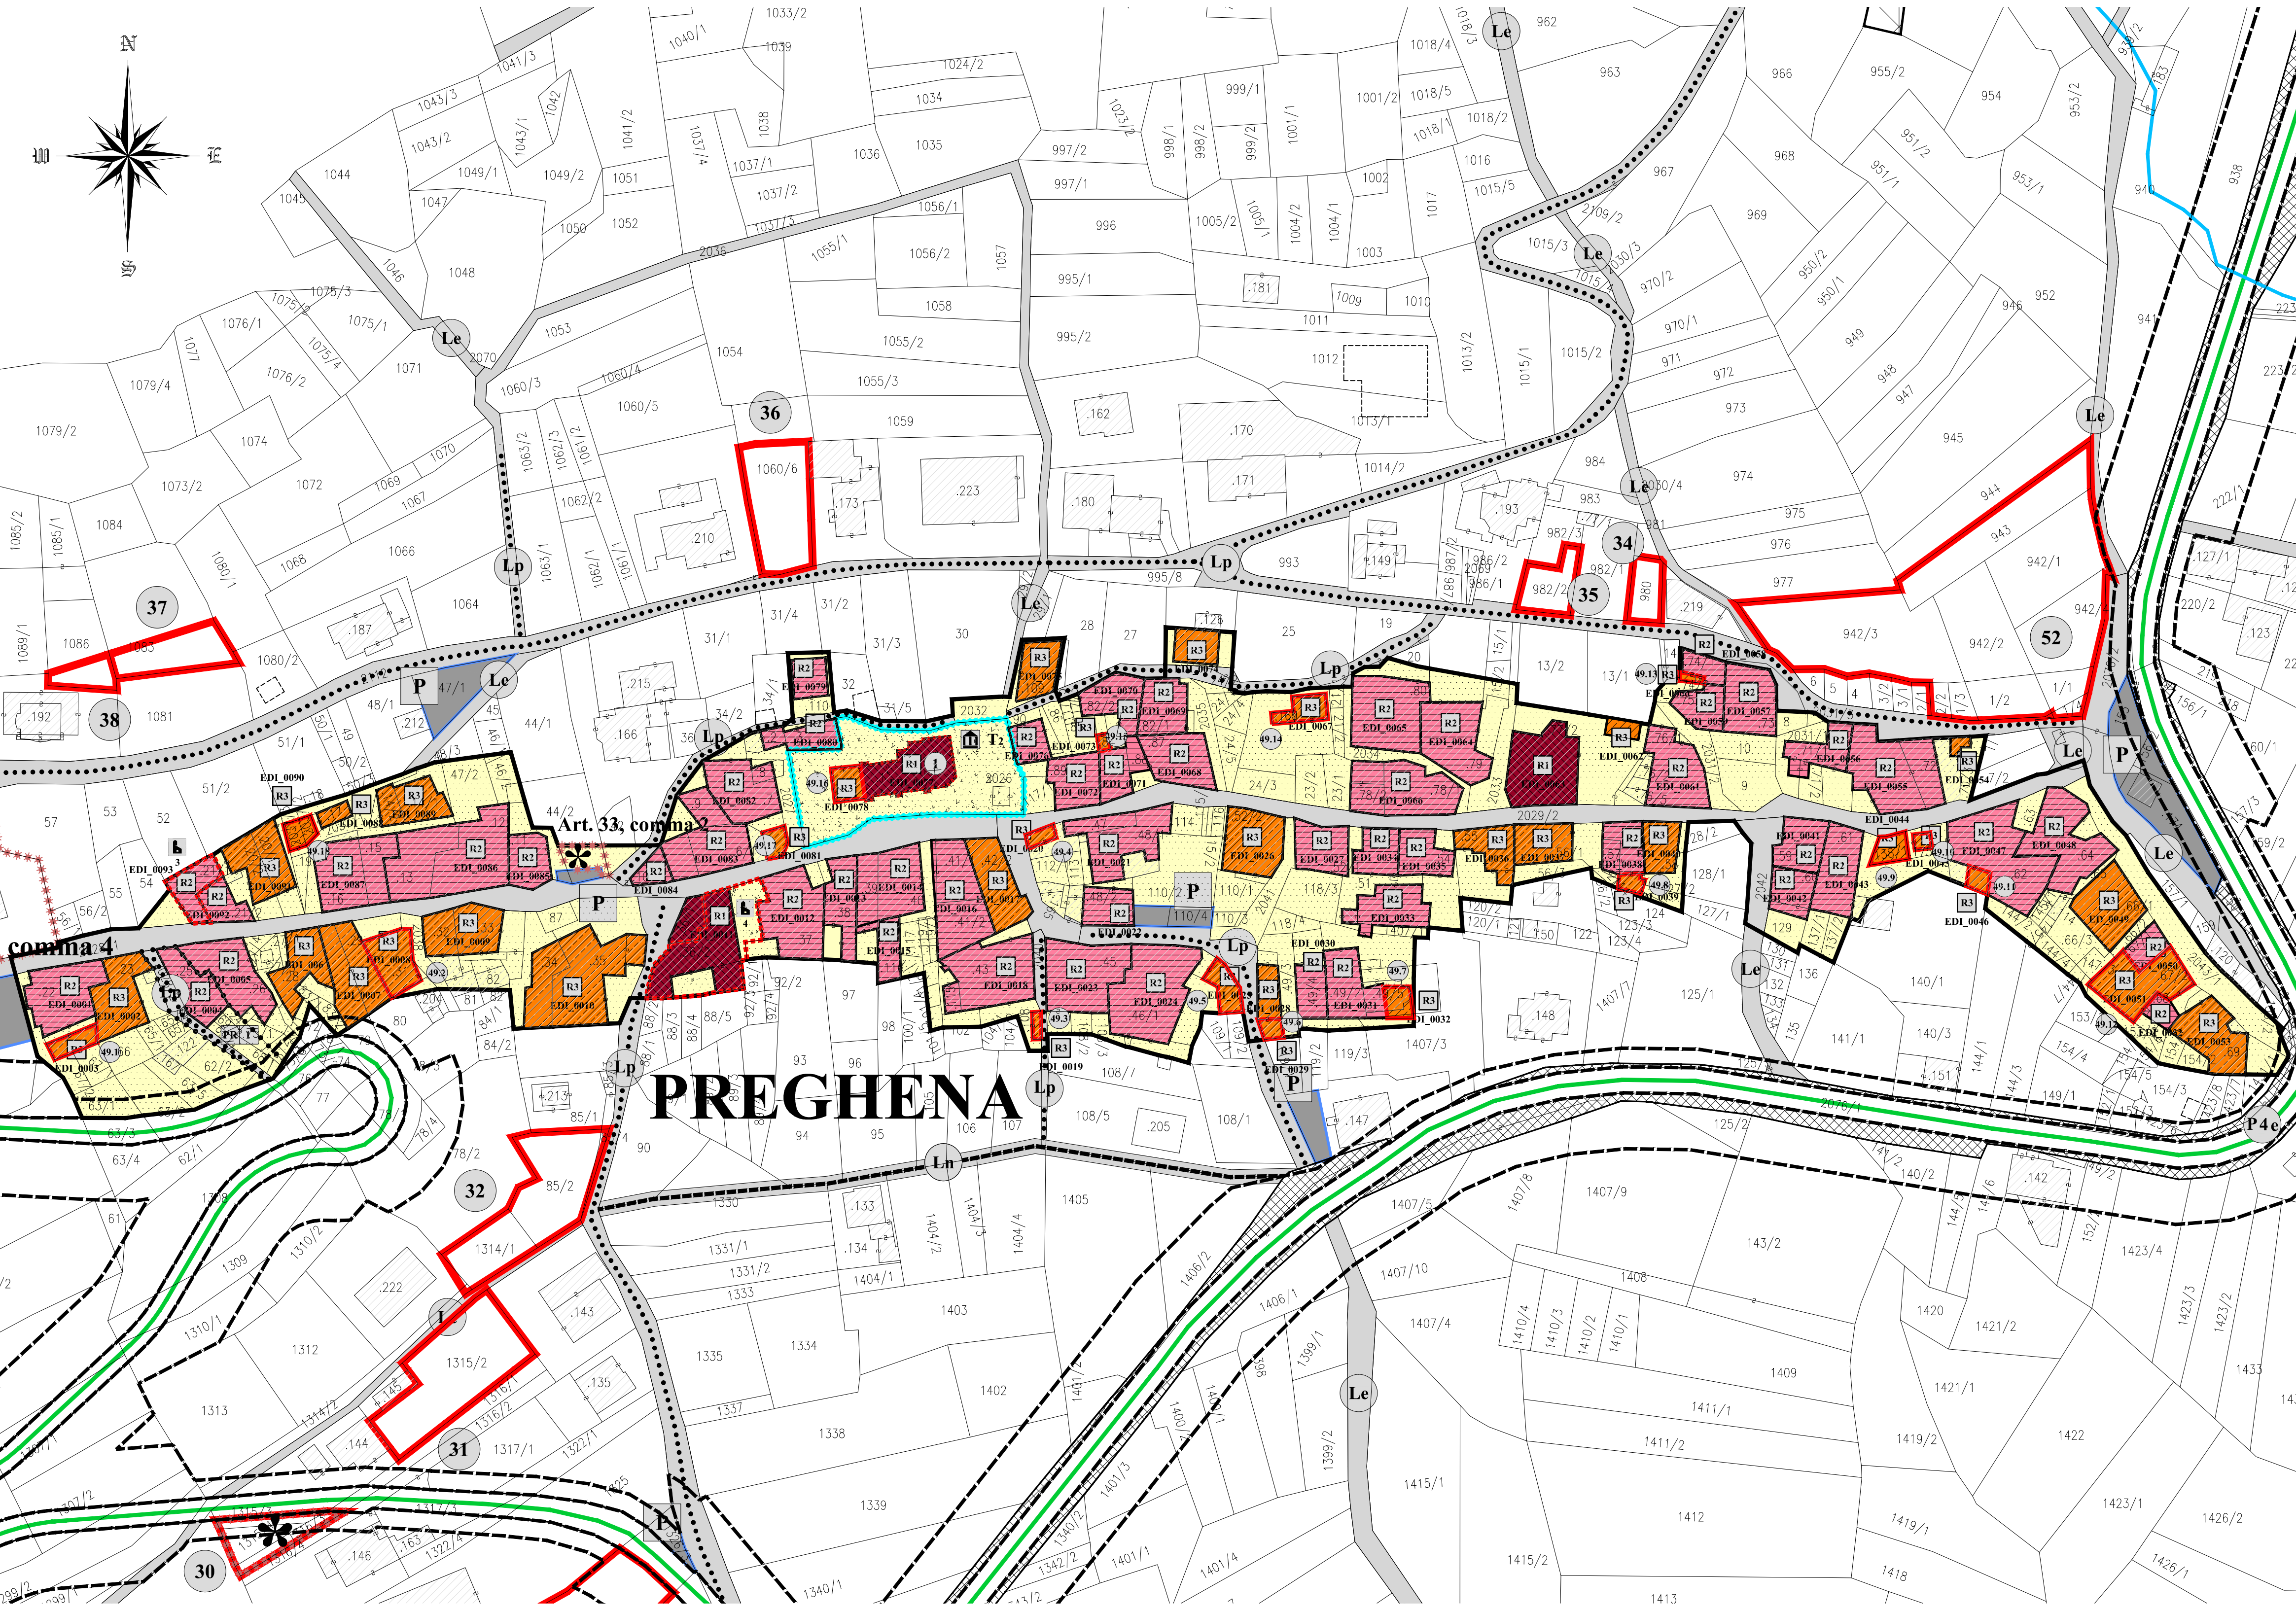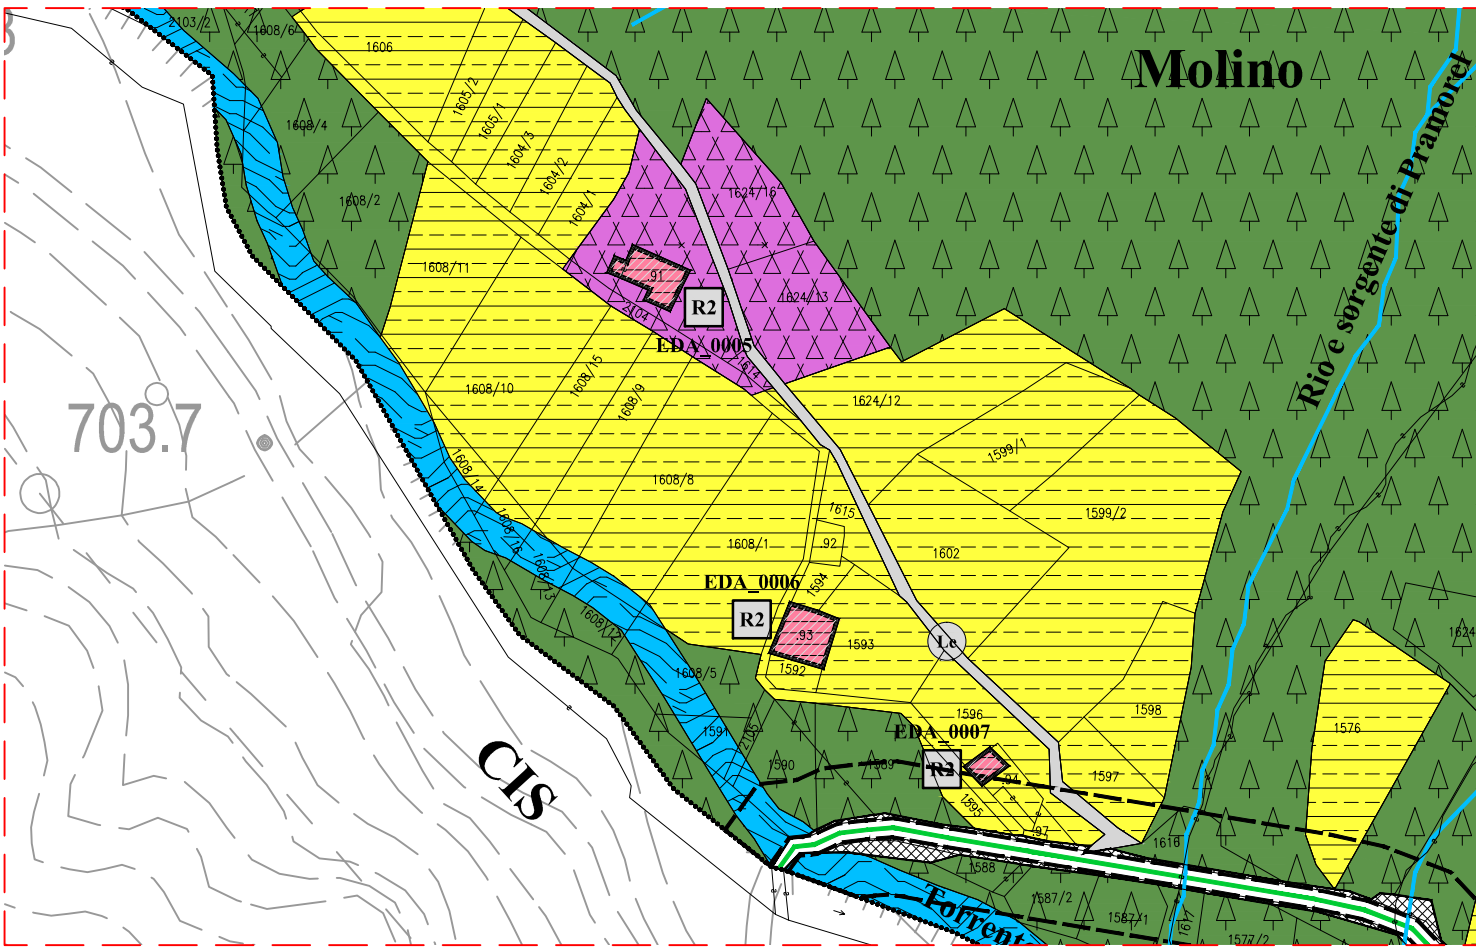

COMUNE DI LIVO
PROVINCIA DI TRENTO



PIANO REGOLATORE GENERALE
VARIANTE 2018

C.C. PREGGHENA

PRIMA ADOZIONE:
Delibera del Commissario ad acta
n. 01/19 del 16.01.2019

ADOZIONE DEFINITIVA:
Delibera del Commissario ad acta
n. 02/19 del 26.06.2019

Il Segretario Comunale	Il Commissario ad acta	Il Redattore
		ORDINE DEGLI ARCHITETTI DELLA PROV. DI TRENTO dott. arch. WALTER DALPIAZ ISCRIZIONE ALBO N° 648
TAV_0010 1:1000 09.09.2019	ALLEGATO DI RAFFRONTO PER L'INDIVIDUAZIONE DELLE VARIANTI AI CENTRI STORICI E CATEGORIE DI EDIFICI DI VARIANTE - PREGGHENA	
	STUDIO TECNICO ASSOCIATO D'ARCHITETTURA dott. arch. WALTER DALPIAZ dott. arch. AGNESE ZADRA	
38023 GLEES (TN) Via T. e G. Lorenzoni, 8 - Tel. e Fax. 0463-421800 - E-mail: walterdalpiaz@gmail.com - Cod. Fisc. e Part. Iva 02 037 070 220		