



LEGENDA

DEFINIZIONE	SIMBOLO	CODICE SHIP	ARTICOLO
INSEDIAMENTI ED ELEMENTI STORICI			
INSEDIAMENTO STORICO		A101_P	ART. 29
CATEGORIE DI INTERVENTO			
RESTAURO	R1	A203_P	ART. 29-30
RISANAMENTO CONSERVATIVO	R2	A204_P	ART. 29-30
RISTRUTTURAZIONE EDILIZIA	R3	A205_P	ART. 29-30
DEMOLIZIONE	R6	A208_P	ART. 29-30
AREA LIBERA		A401_P	ART. 33
ZONE F AREE PER ATTREZZATURE, INFRASTRUTTURE E SERVIZI PUBBLICI			
AREA CIVILE E AMMINISTRATIVA (AP)	ca AP	F201_P	ART. 56
ATTREZZATURE E SERVIZI PUBBLICI	VA	F303_P	ART. 58
AREA A VERDE PUBBLICO ATTREZZATO	P	F305_P	ART. 59
ZONE F AREE PER LA MOBILITA' PRINCIPALE			
ESISTENTI		F501_P	
STRADA PRINCIPALE IV^ CATEGORIA		F412_L	ART. 62
SECONDARIA			
ESISTENTI		F601_P-F603_P-F602_P	
DI INTERESSE LOCALE		F417_L-F416_L	ART. 62
DEMANIO STRADE		Z206_P	
AREE DI RISPETTO		G103_P	ART. 64
FASCIA DI RISPETTO STRADALE			
ELEMENTI NATURALI			
CORSI D'ACQUA		Z102_P	
AREE DI PROTEZIONE CULTURALE ARCHEOLOGICO E NATURALISTICO			
VINCOLO DIRETTO MANUFATTI E SITI (D. Leg. n. 42/2004)		Z301_P	ART. 23
ELEMENTO STORICO CULTURALE - NON VINCOLATO		Z327_P	ART. 33
SITO ARCHEOLOGICO	T2	Z303_P	ART. 22
ELEMENTI CONVENZIONALI FISICI			
CONFINI COMUNALI		Z403_P	
PIANI ATTUATIVI			
PIANO DI RECUPERO	PR n.	Z503_P	ART. 13
NORME SPECIFICHE E VARIANTI			
AREA CON SPECIFICO RIFERIMENTO NORMATIVO		Z602_P	

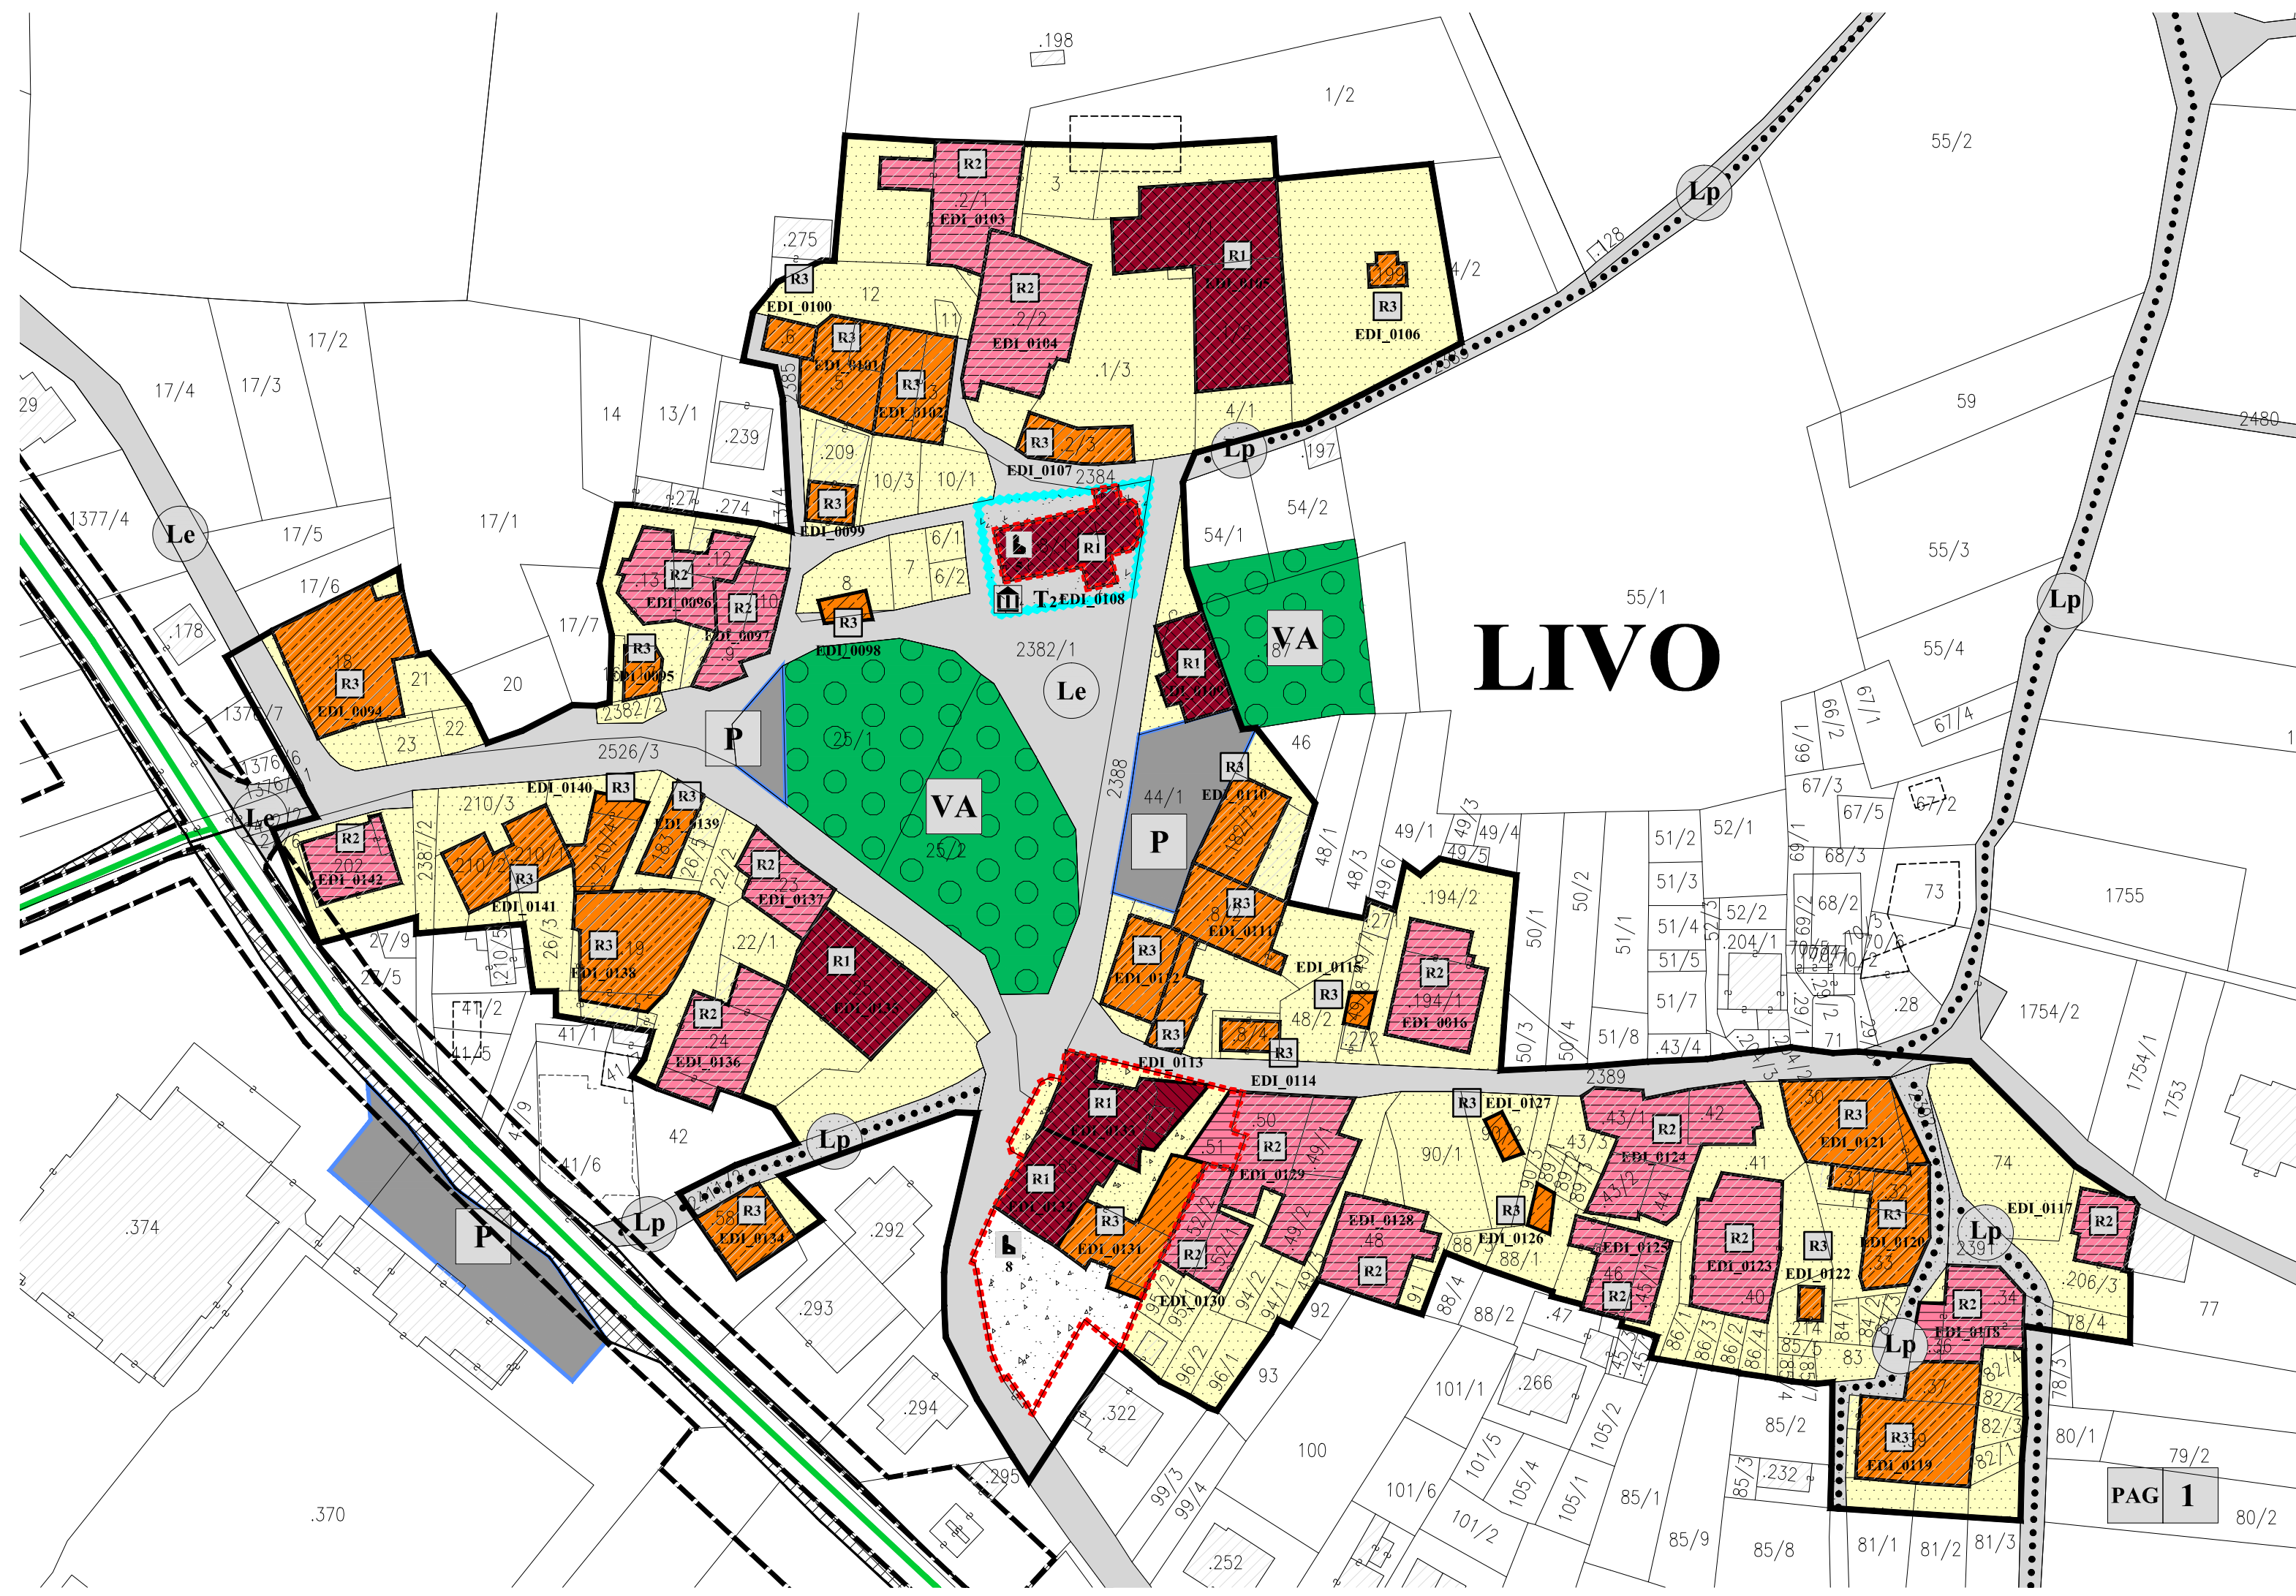


SITO ARCHEOLOGICO - VINCOLO DIRETTO

Scala 1:2000

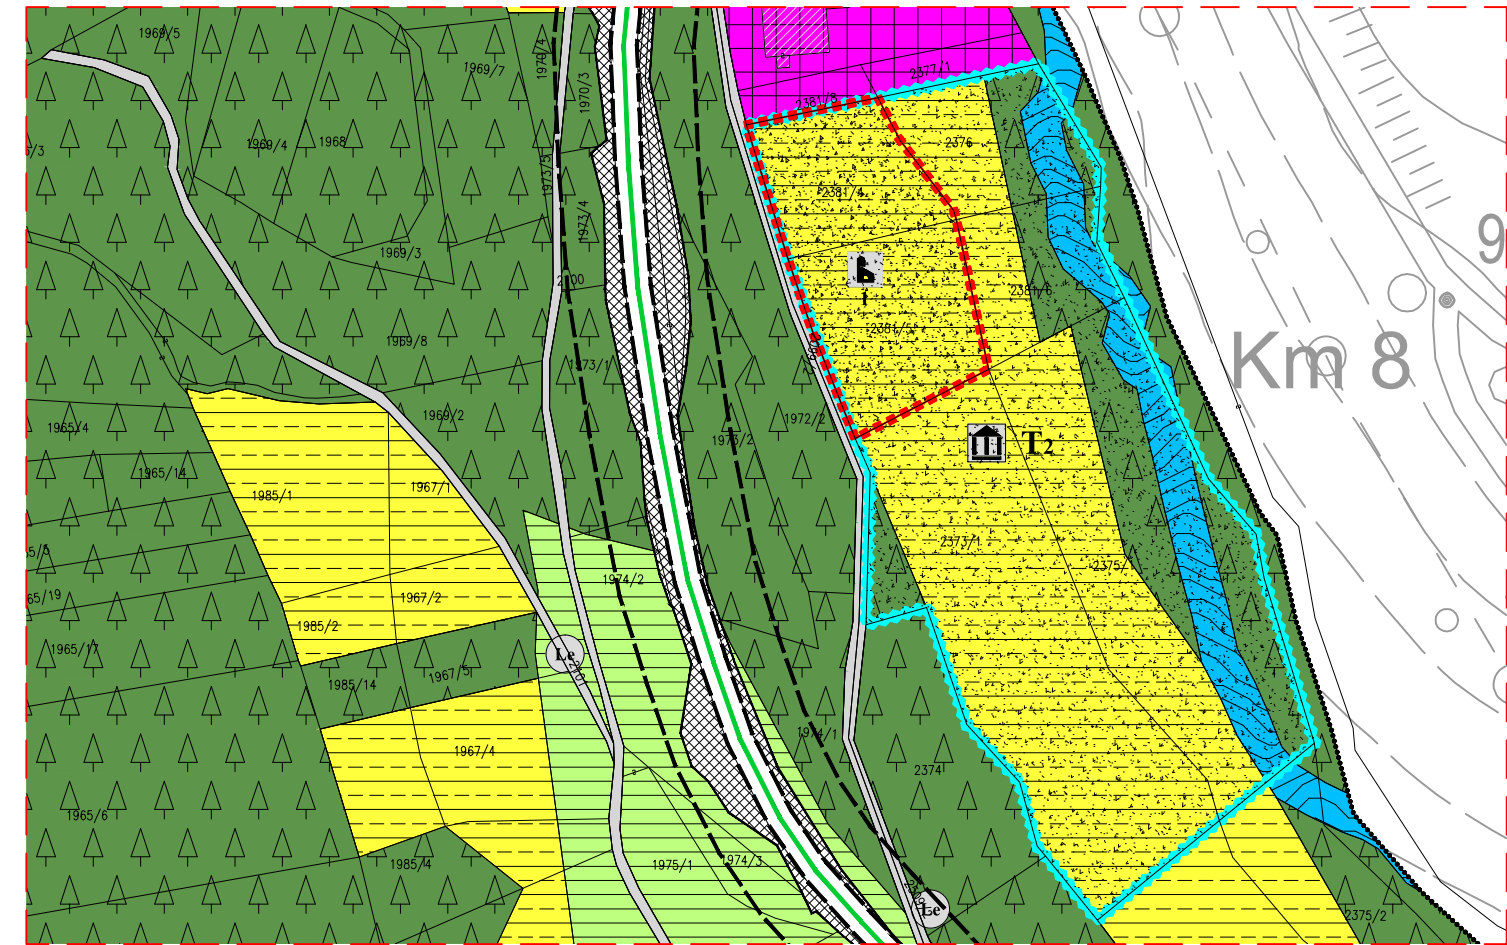



INSEDIAMENTI STORICI ISOLATI

Scala 1:2000

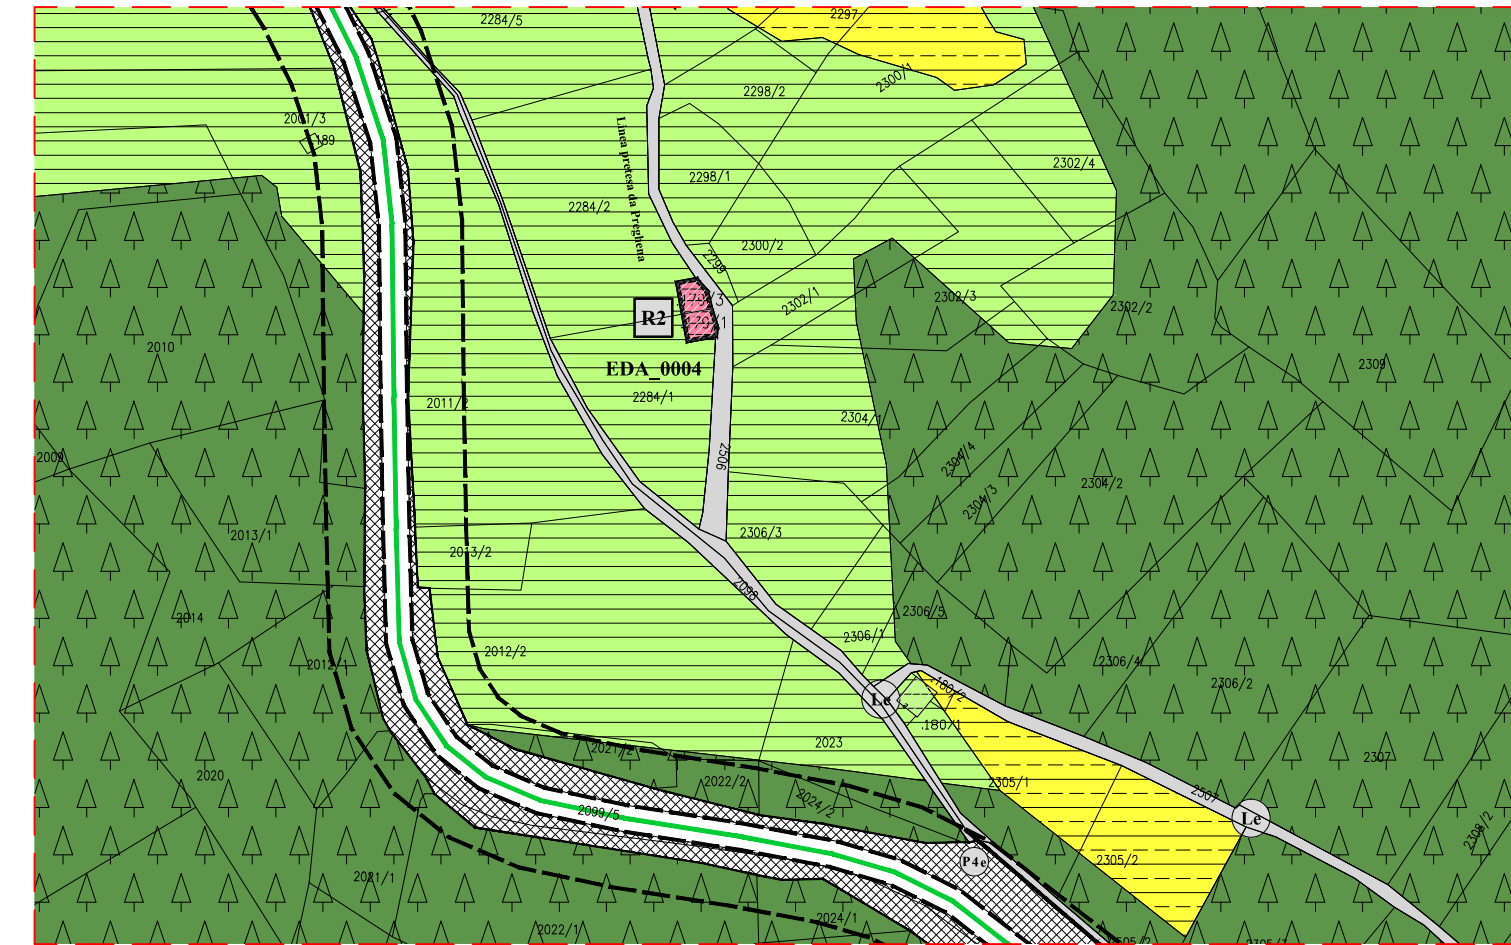

INSEDIAMENTI STORICI ISOLATI - Loc. Maso Zoccolo

Scala 1:2000

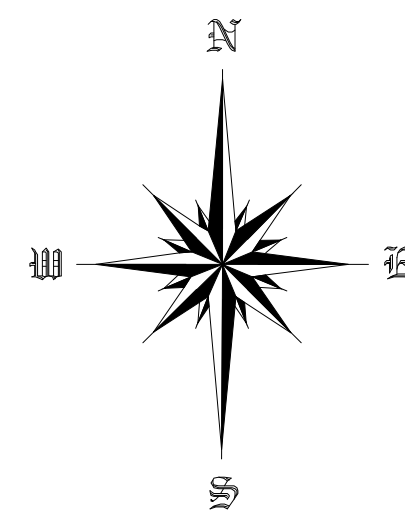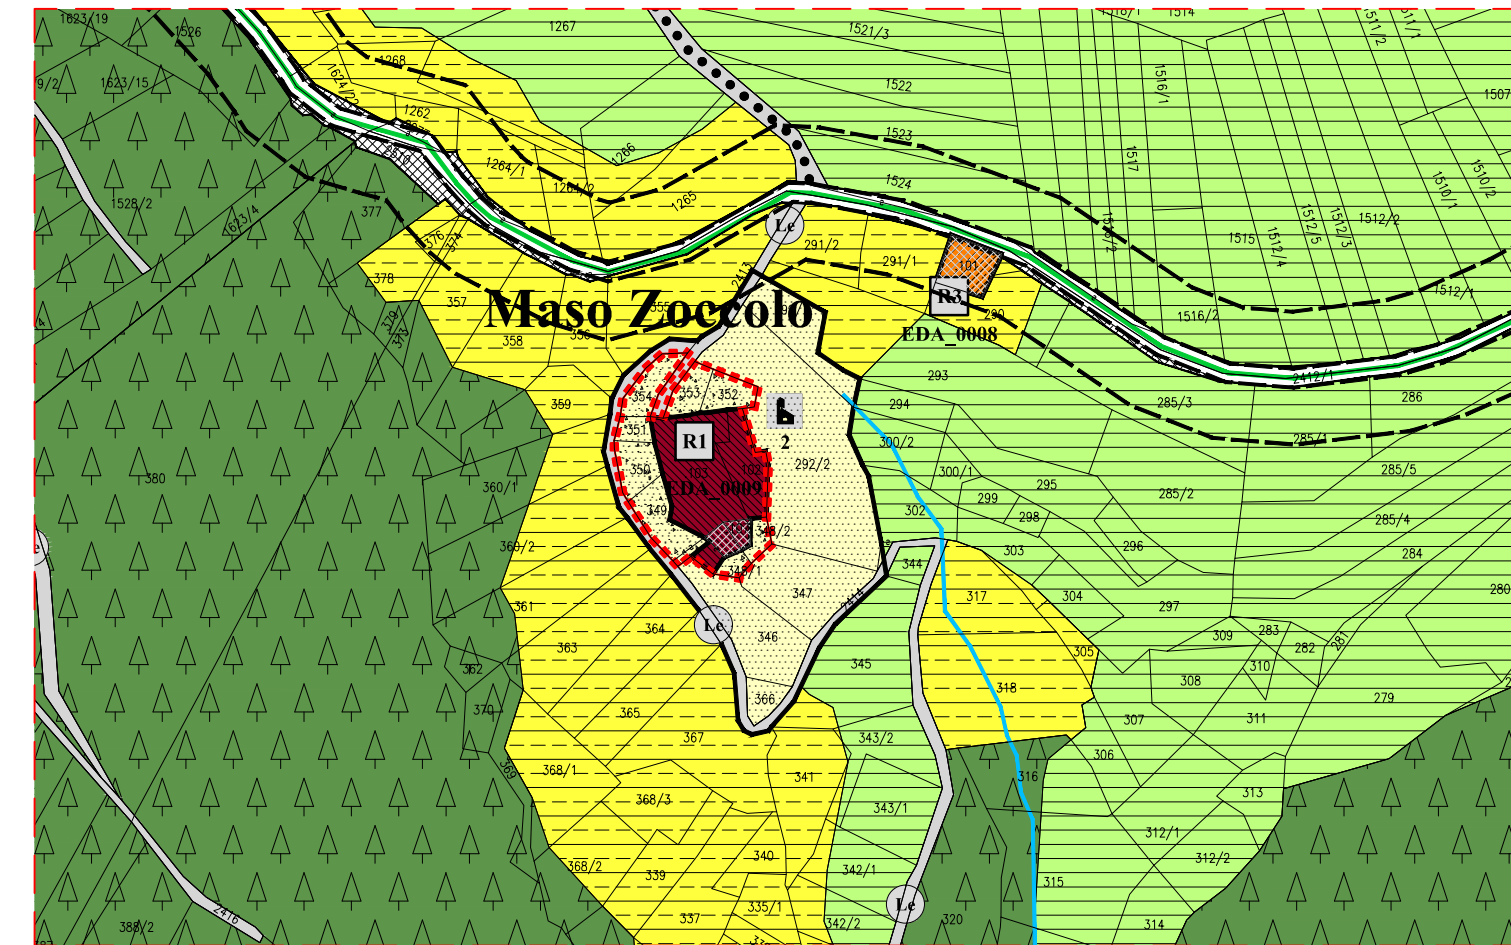



COMUNE DI LIVO

PROVINCIA DI TRENTO



PIANO REGOLATORE GENERALE

VARIANTE 2018

C.C. LIVO

PRIMA ADOZIONE:
Delibera del Commissario ad acta n. 01/19 del 16.01.2019

ADOZIONE DEFINITIVA:
Delibera del Commissario ad acta n. 02/19 del 26.06.2019

Il Segretario Comunale

TAV_0004

1:1000

09.09.2019

CENTRI STORICI E CATEGORIE DI EDIFICI

STUDIO TECNICO ASSOCIATO D'ARCHITETTURA

dott. arch. WALTER DALPIAZ

dott. arch. AGNESE ZADRA


Il Redattore

ORDINE DEGLI ARCHITETTI DELLA PROV. DI TRENTO

dott. arch. WALTER DALPIAZ

ISCRIZIONE ALBO N° 648

38023 CLES (TN) Via T. e G. Lorenzoni, 8 - Tel. e Fax. 0463-421800 - E-mail: walterdalpiaz@gmail.com - Cod. Fisc. e Part. Iva 02 037 070 220

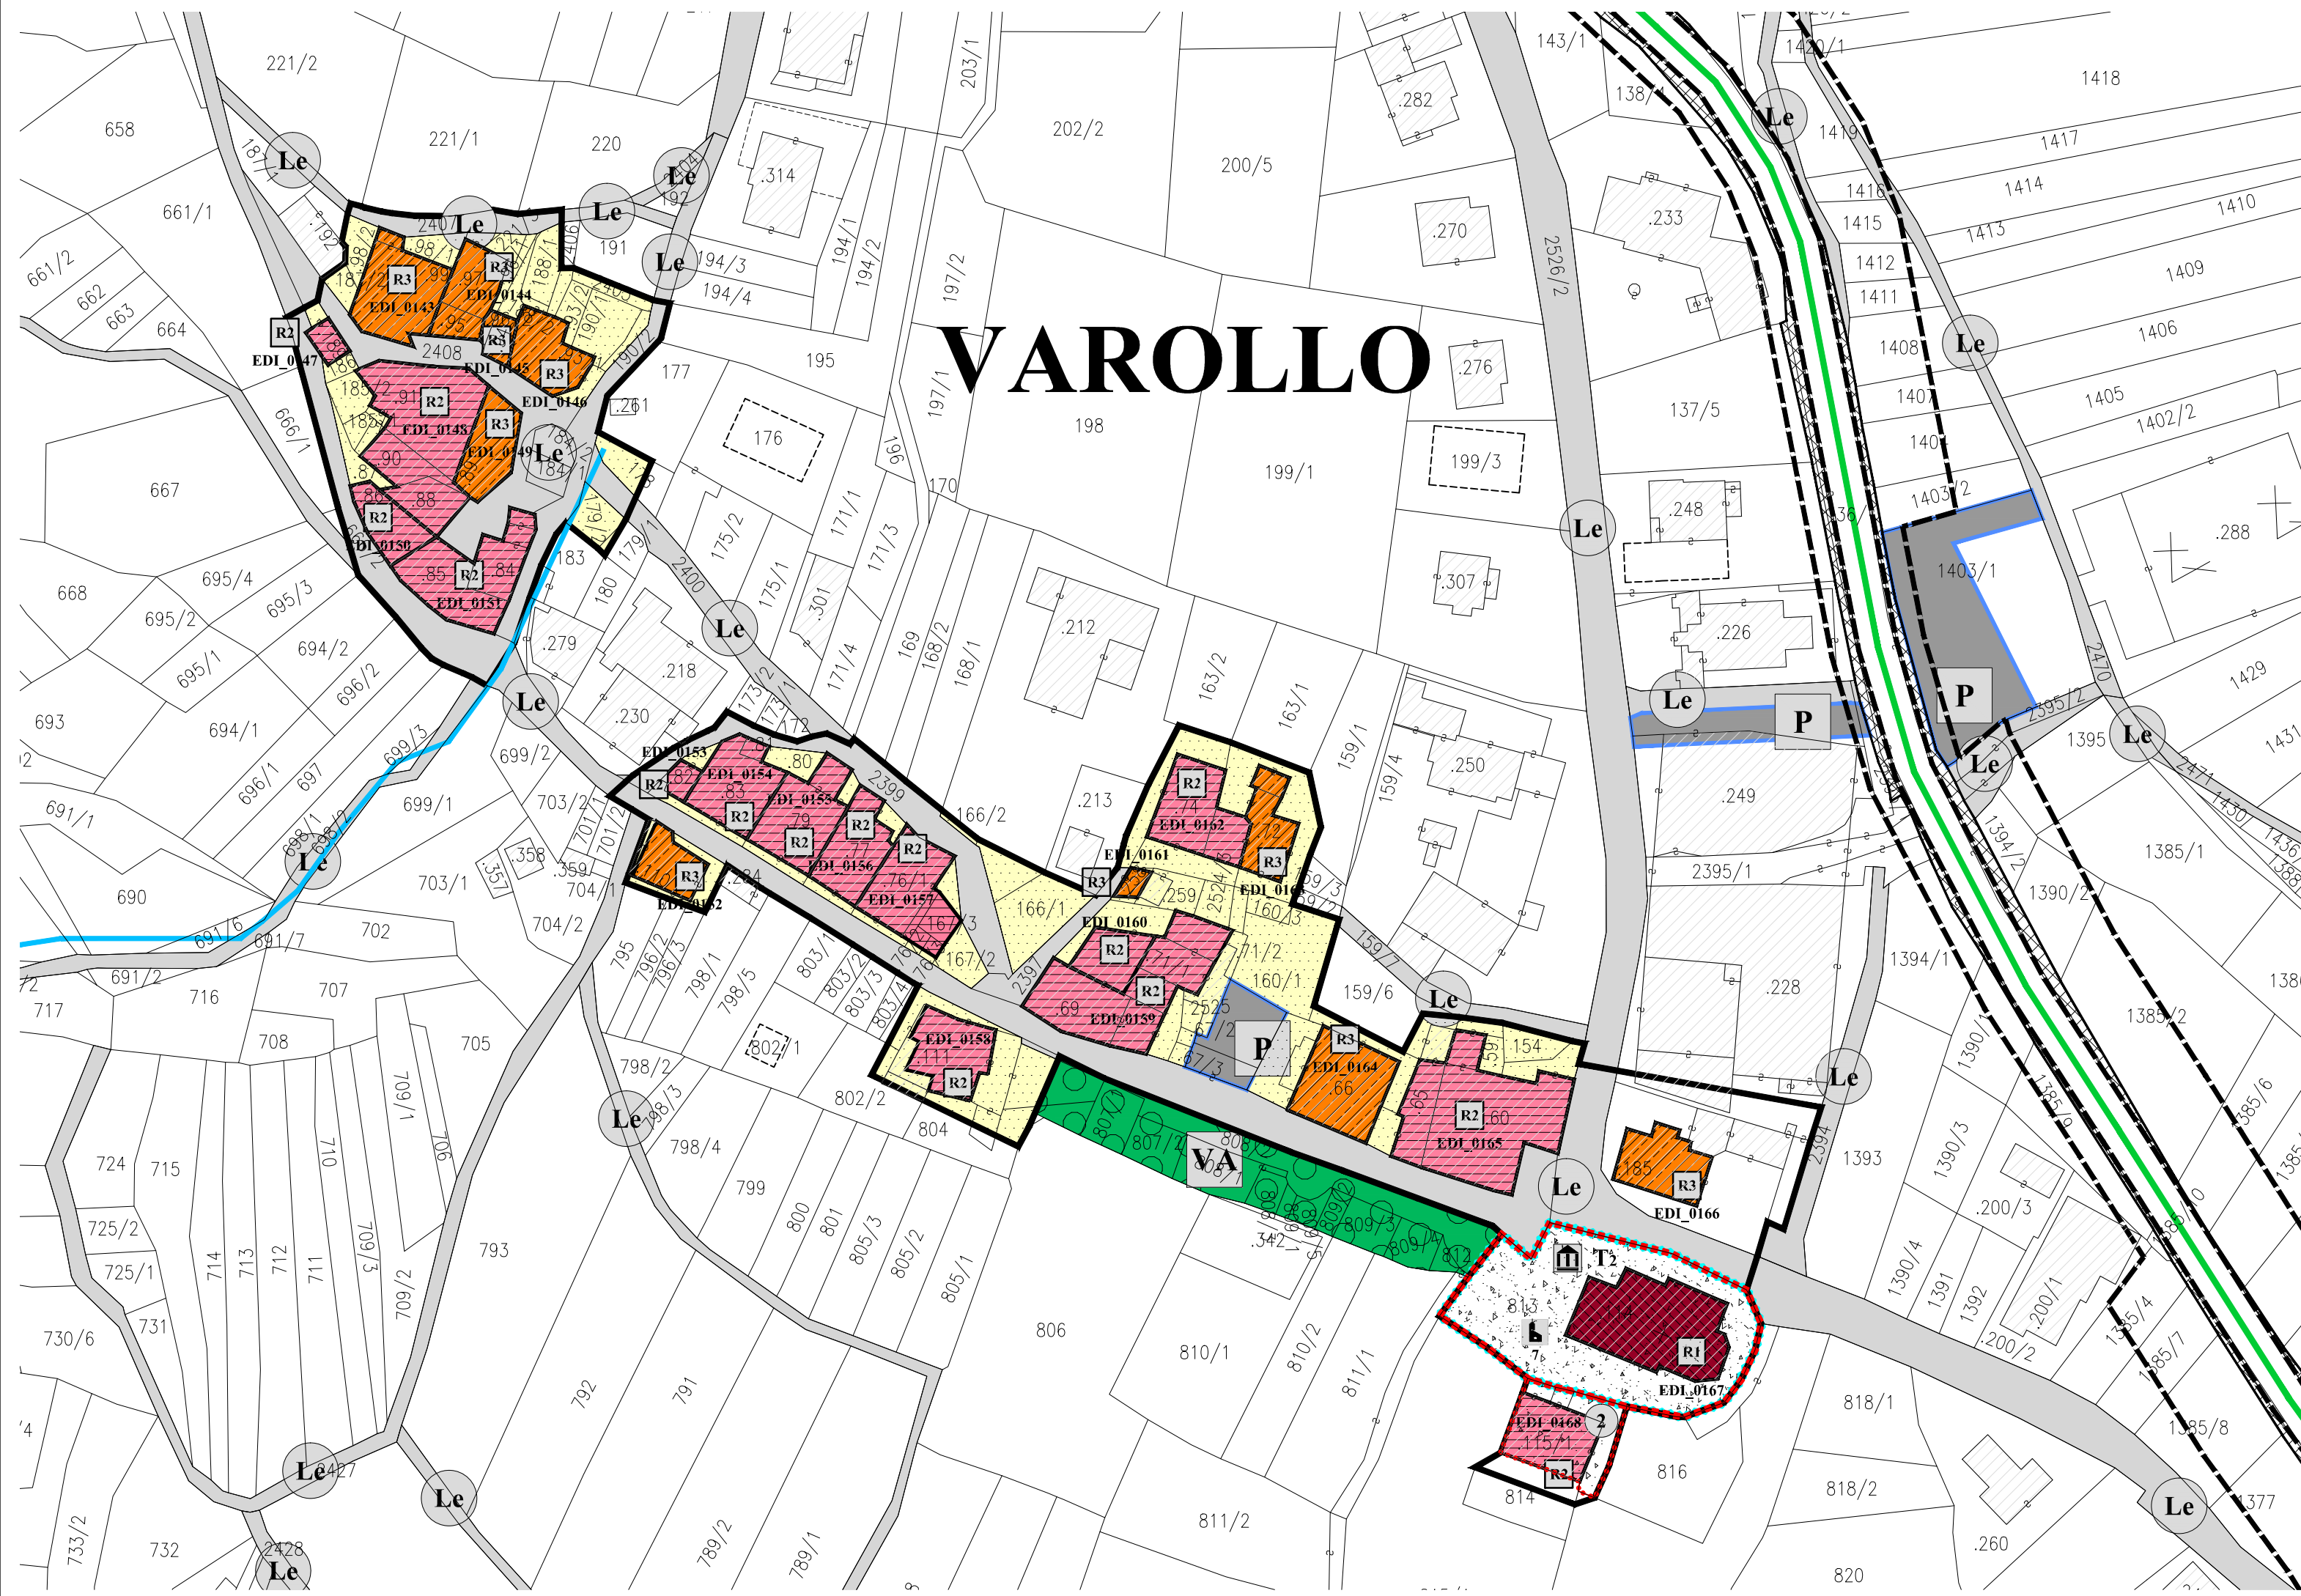

SCANNA

