
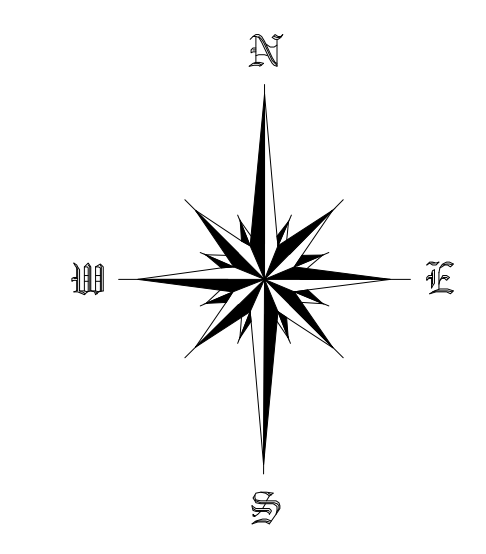
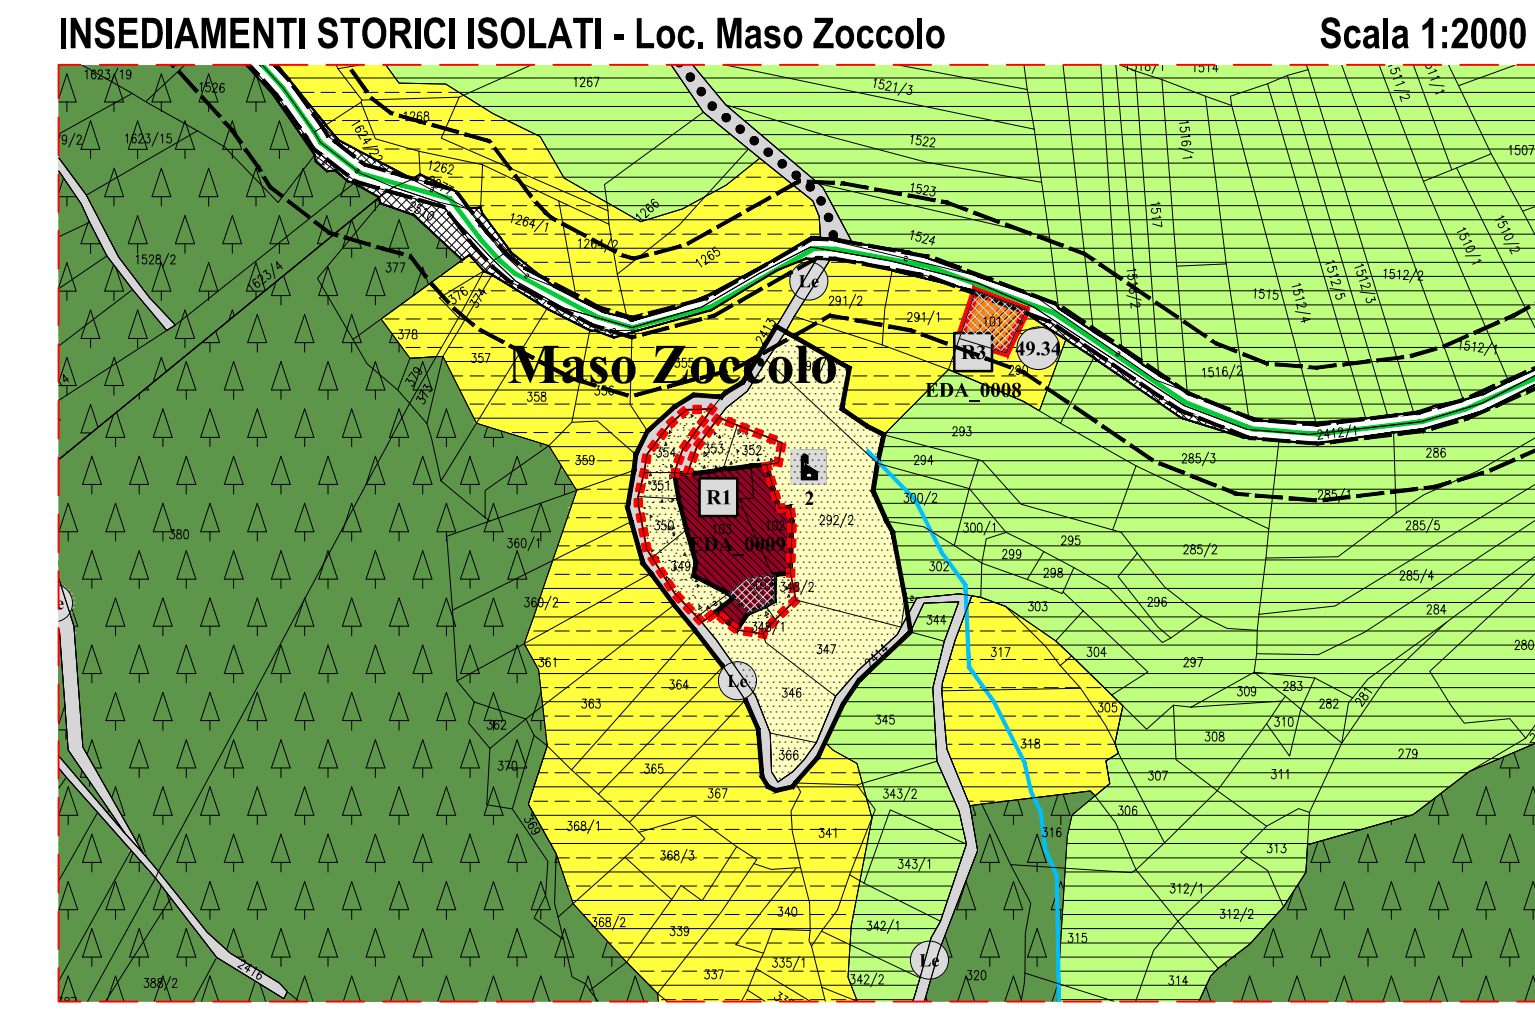
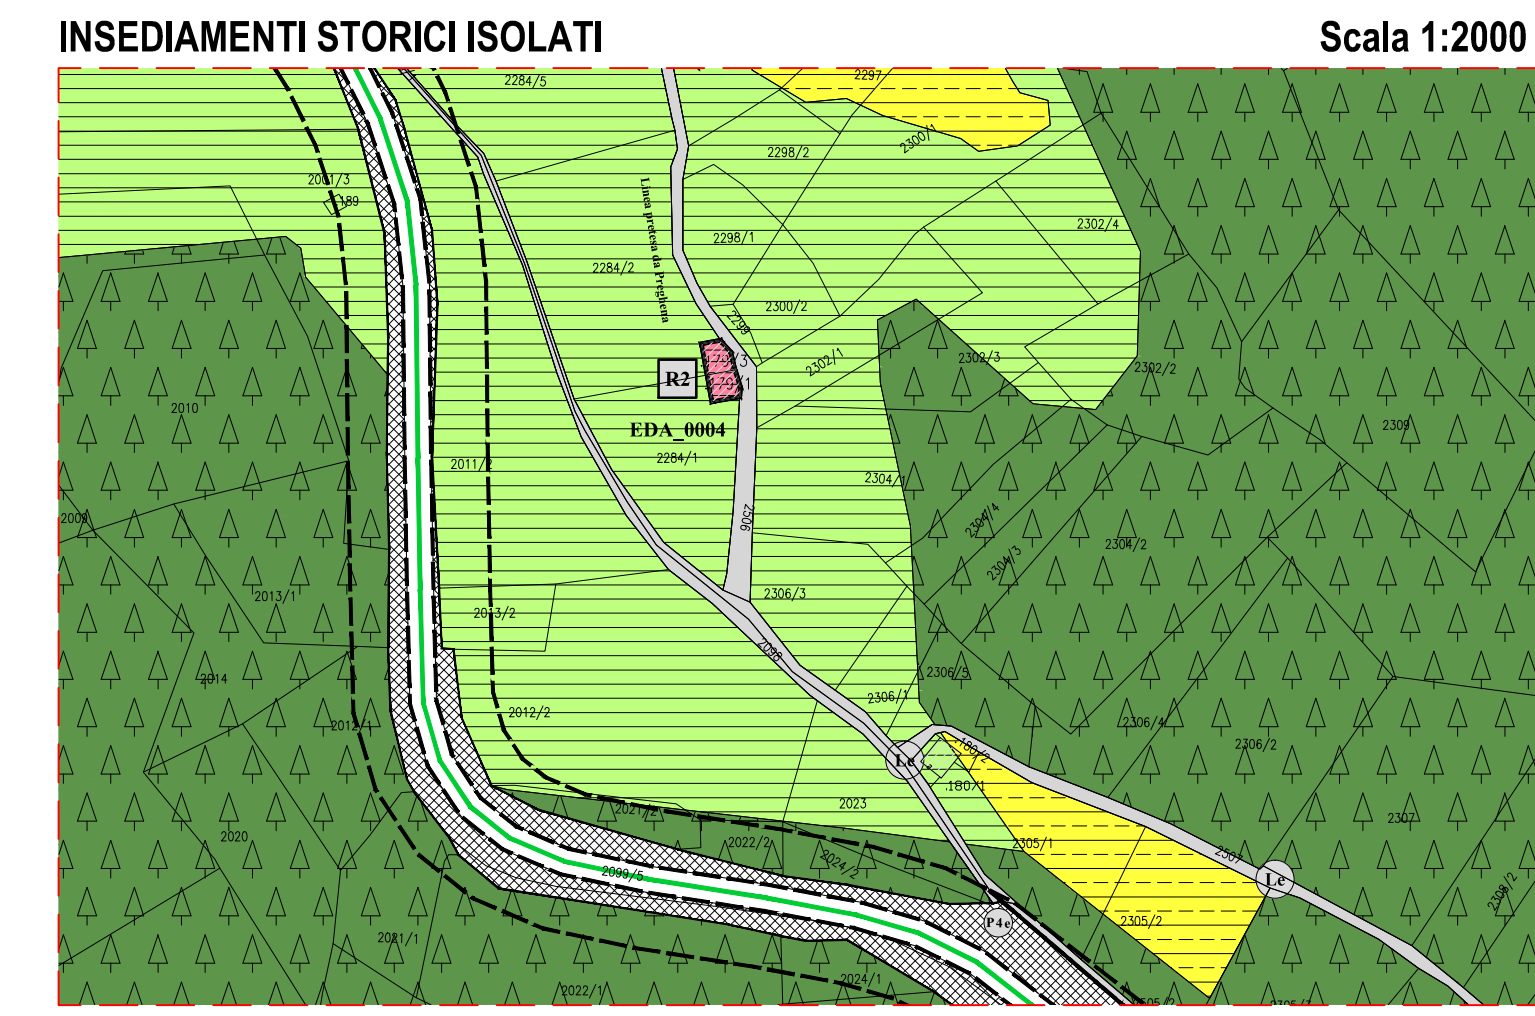
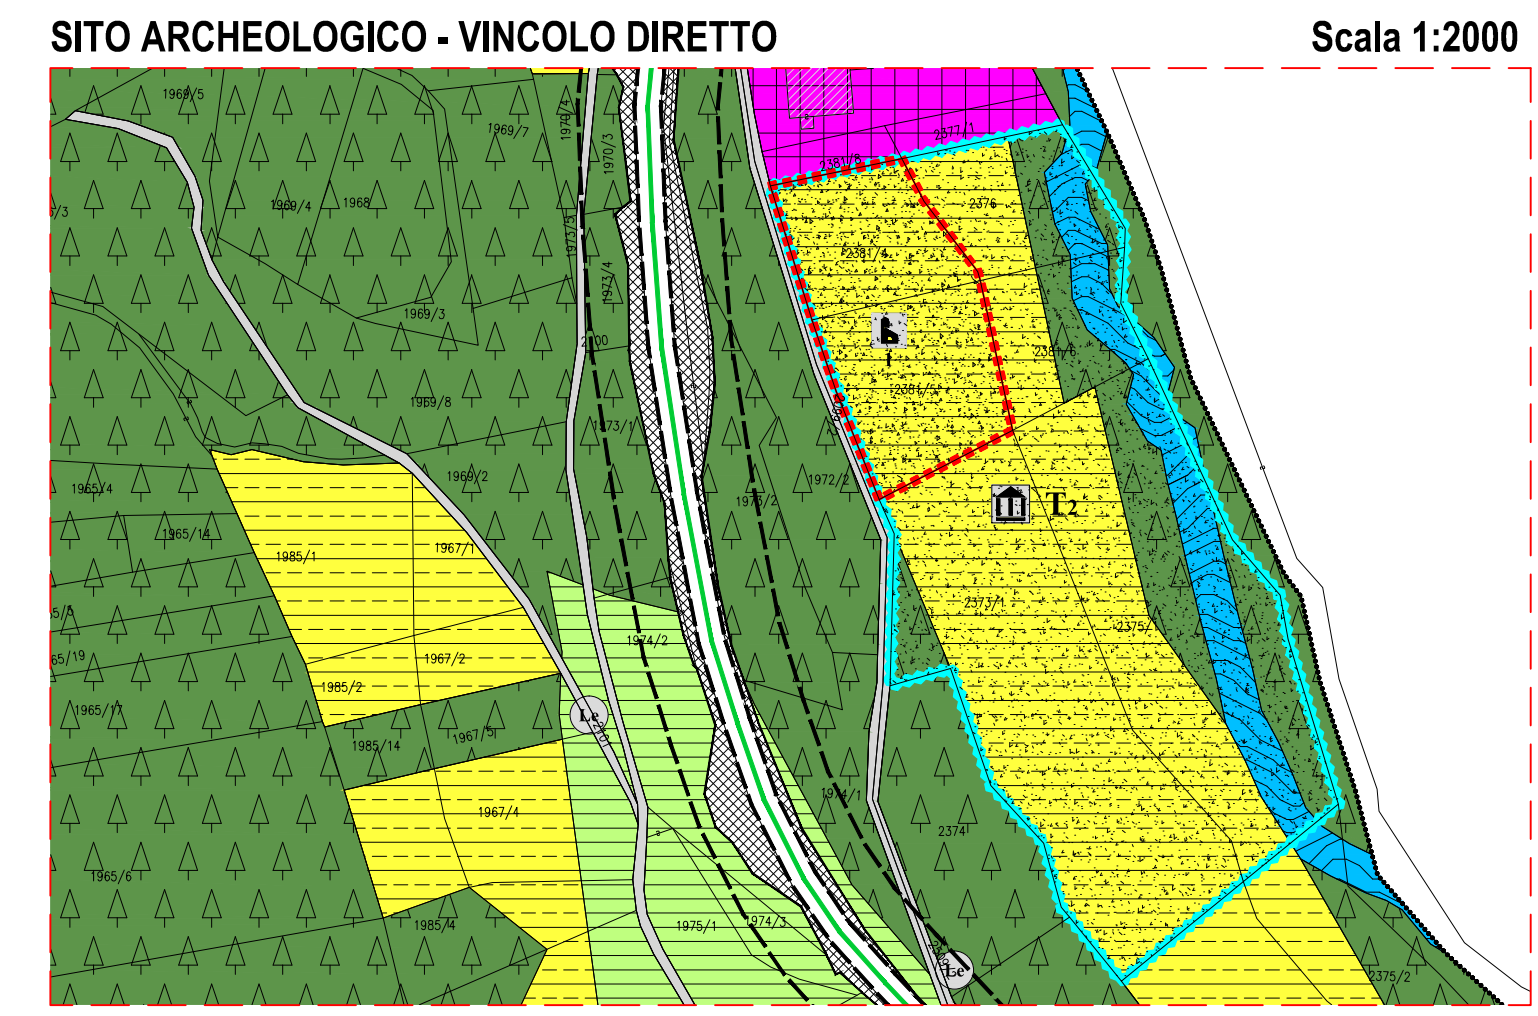


DEFINIZIONE	SIMBOLO	CODICE SHP	ARTICOLO
<b>INSEDIAMENTI ED ELEMENTI STORICI</b>			
INSEDIAMENTO STORICO		A101_P	ART. 29
<b>CATEGORIE DI INTERVENTO</b>			
RESTAURO		A203_P	ART. 29-30
RISANAMENTO CONSERVATIVO		A204_P	ART. 29-30
RISTRUTTURAZIONE EDILIZIA		A205_P	ART. 29-30
DEMOLIZIONE		A208_P	ART. 29-30
AREA LIBERA		A401_P	ART. 33
<b>ZONE F AREE PER ATTREZZATURE, INFRASTRUTTURE E SERVIZI PUBBLICI</b>			
AREA CIVILE E AMMINISTRATIVA (AP) ATTREZZATURE E SERVIZI PUBBLICI		F201_P	ART. 56
AREA A VERDE PUBBLICO ATTREZZATO		F301_P	ART. 58
AREA PER PARCHEGGIO PUBBLICO		F305_P	ART. 59
<b>ZONE F AREE PER LA MOBILITA' PRINCIPALE</b>			
ESISTENTI		F501_P	ART. 62
STRADA PRINCIPALE IV^ CATEGORIA		F412_L	ART. 62
<b>SECONDARIA</b>			
ESISTENTI		F401_P, F403_P, F402_P, F412_L, F414_L	ART. 62
DI INTERESSE LOCALE		F417_L, F416_L	ART. 62
DEMANIO STRADE		Z206_P	
<b>AREE DI RISPETTO</b>			
FASCIA DI RISPETTO STRADALE		G103_P	ART. 64
<b>ELEMENTI NATURALI</b>			
CORSI D'ACQUA		Z102_P	
<b>AREE DI PROTEZIONE CULTURALE ARCHEOLOGICO E NATURALISTICO</b>			
VINCOLO DIRETTO MANUFATTI E SITI (D. Leg. n.42/2004)		Z301_P	ART. 23
ELEMENTO STORICO CULTURALE - NON VINCOLATO		Z327_P	ART. 33
SITO ARCHEOLOGICO		Z303_P	ART. 22
<b>ELEMENTI CONVENZIONALI FISICI</b>			
CONFINI COMUNALE		Z403_P	
<b>PIANI ATTUATIVI</b>			
PIANO DI RECUPERO		Z503_P	ART. 13
<b>NORME SPECIFICHE E VARIANTI</b>			
AREA CON SPECIFICO RIFERIMENTO NORMATIVO		Z602_P	
VARIANTI AL PRG 2018		V100_P	

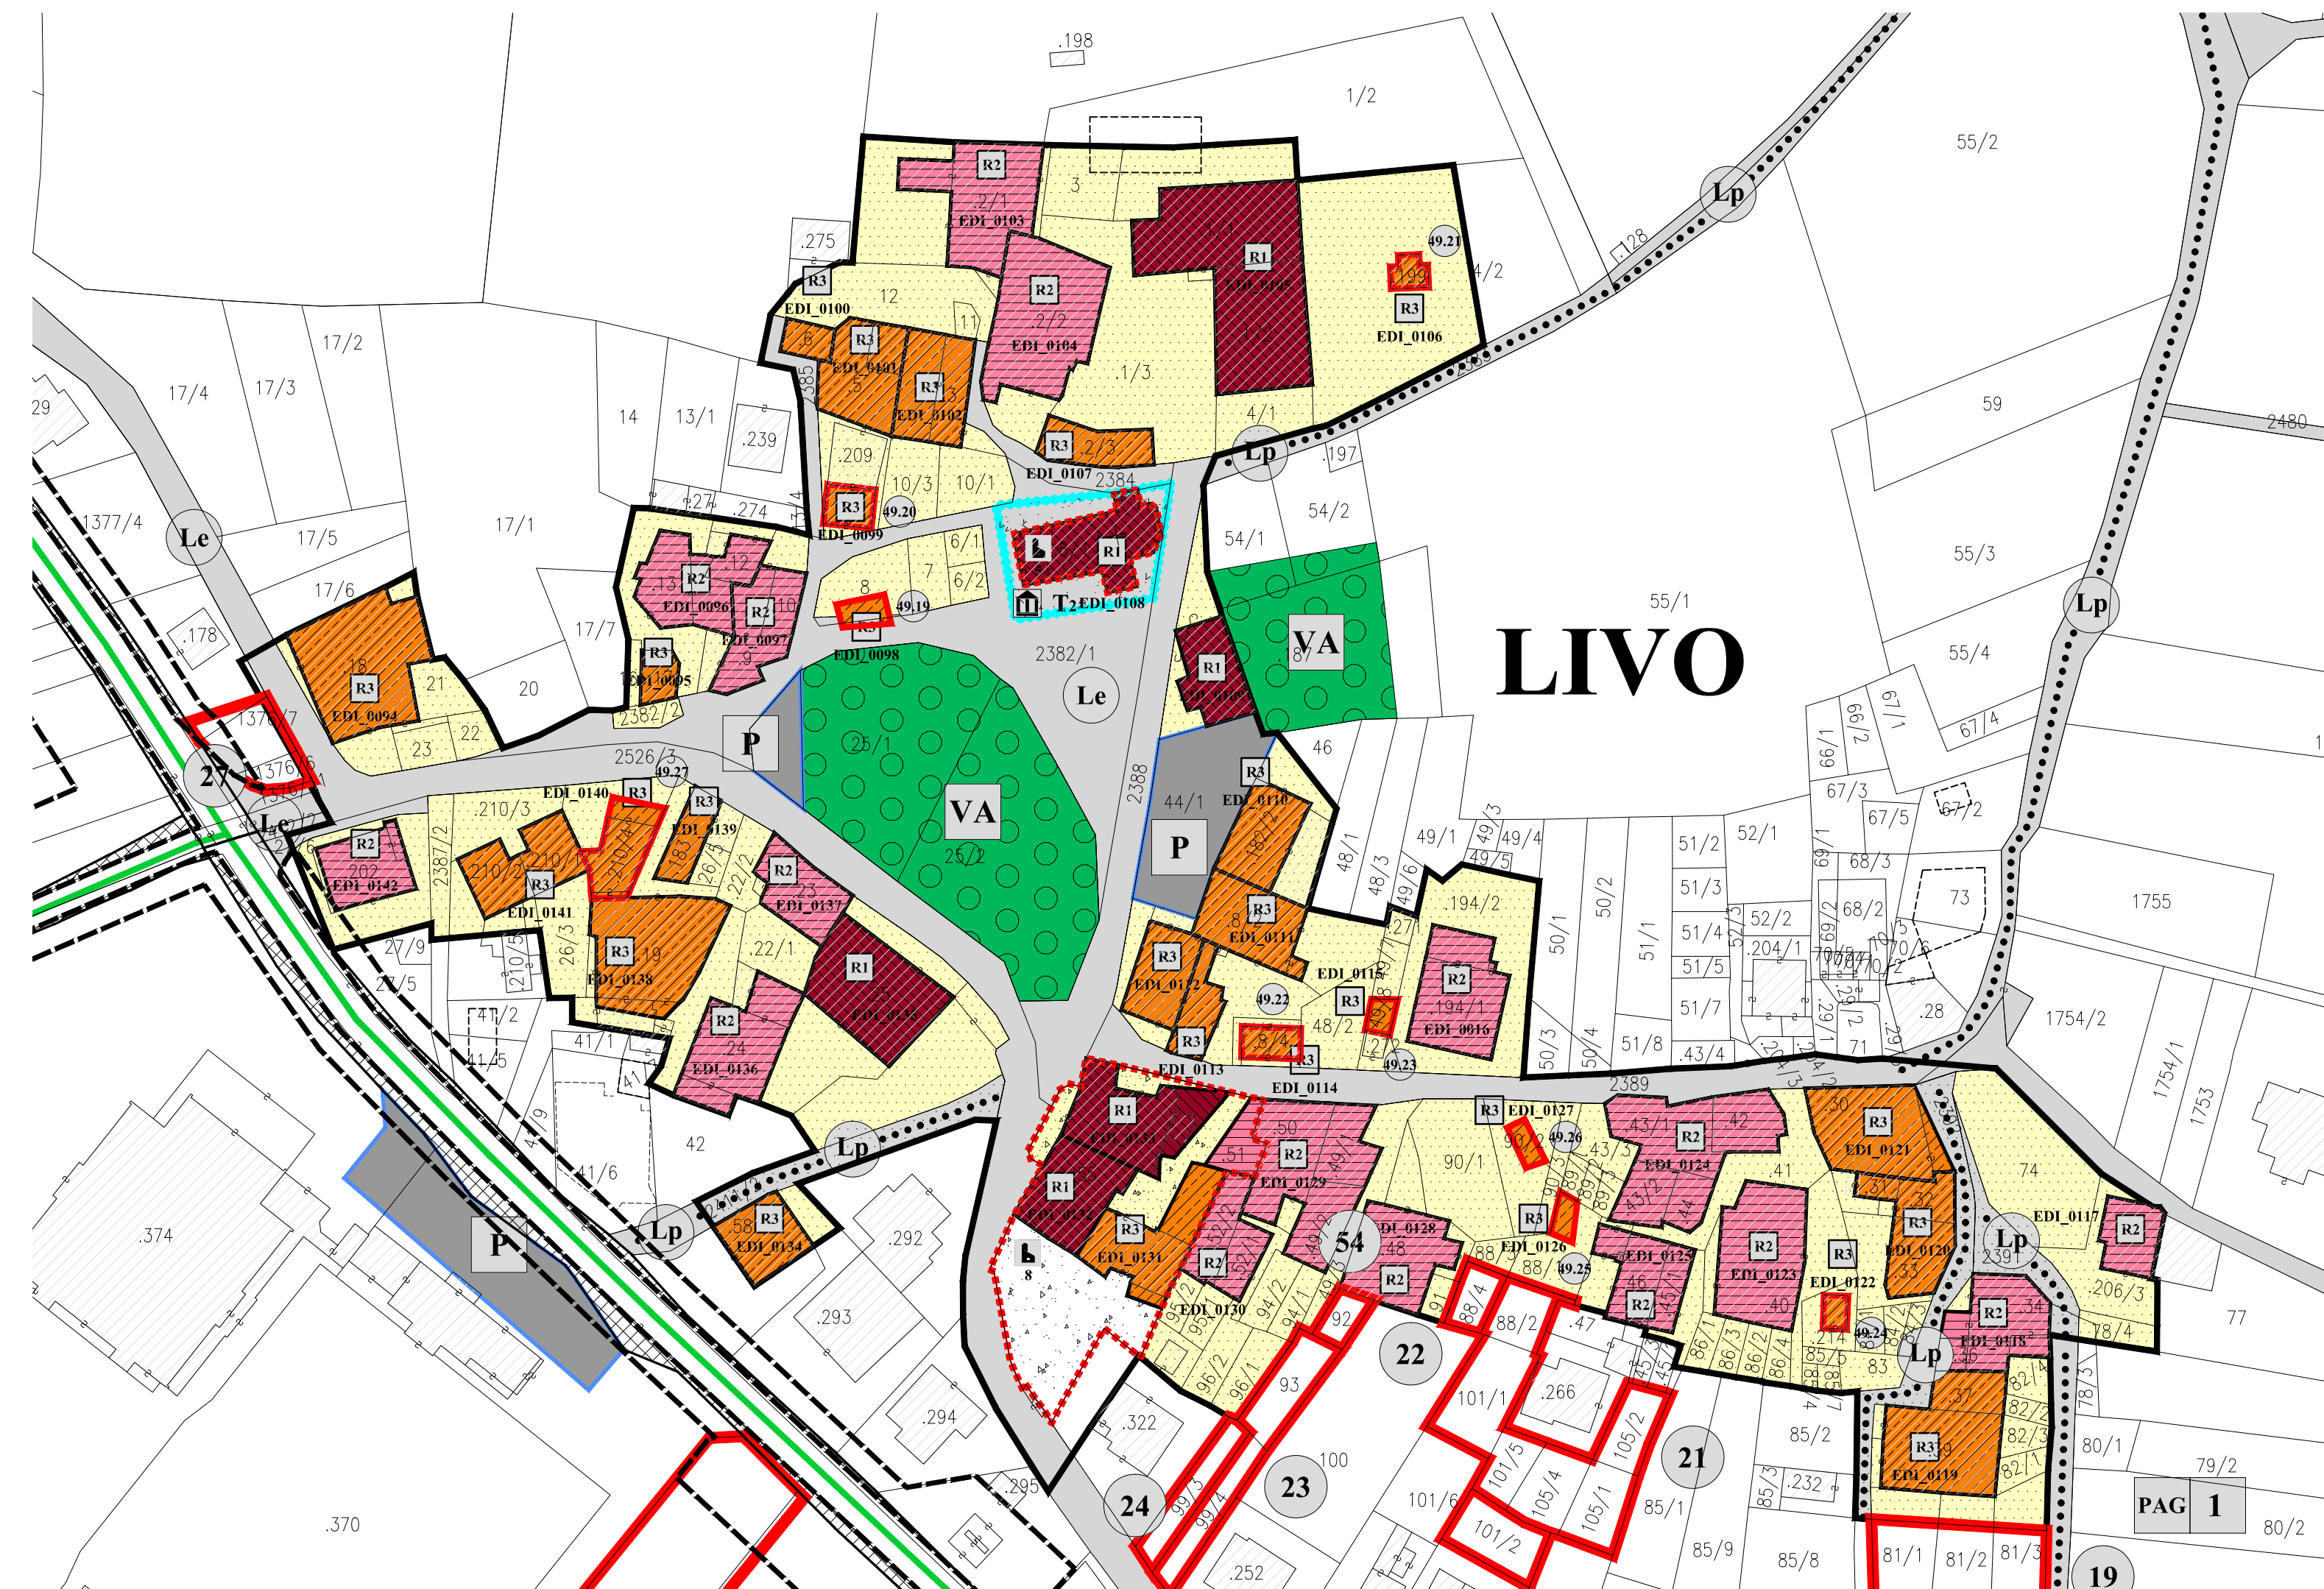

**COMUNE DI LIVO**  
PROVINCIA DI TRENTO

**PIANO REGOLATORE GENERALE**  
**VARIANTE 2018**

**C.C. LIVO**

**PRIMA ADOZIONE:**  
Delibera del Commissario ad acta  
n. 01/19 del 16.01.2019

**ADOZIONE DEFINITIVA:**  
Delibera del Commissario ad acta  
n. 02/19 del 26.06.2019

Il Segretario Comunale

Il Commissario ad acta

Il Redattore

ORDINE DEGLI ARCHITETTI  
DELLA PROV. DI TRENTO

**dott. arch. WALTER DALPIAZ**  
ISCRIZIONE ALBO N° 648

TAV\_0009  
1:1000  
09.09.2019

ALLEGATO DI RAFFRONTO PER L'INDIVIDUAZIONE DELLE VARIANTI AI CENTRI STORICI E CATEGORIE DI EDIFICI DI VARIANTE - LIVO

**STUDIO TECNICO ASSOCIATO D'ARCHITETTURA**  
dott. arch. WALTER DALPIAZ      dott. arch. AGNESE ZADRA

38023 CLES (TN) Via T. e G. Lorenzoni, 8 - Tel. e Fax. 0463-421800 - E-mail: walterdalpiaz@gmail.com - Cod. Fisc. e Part. Iva 02 037 070 220

