
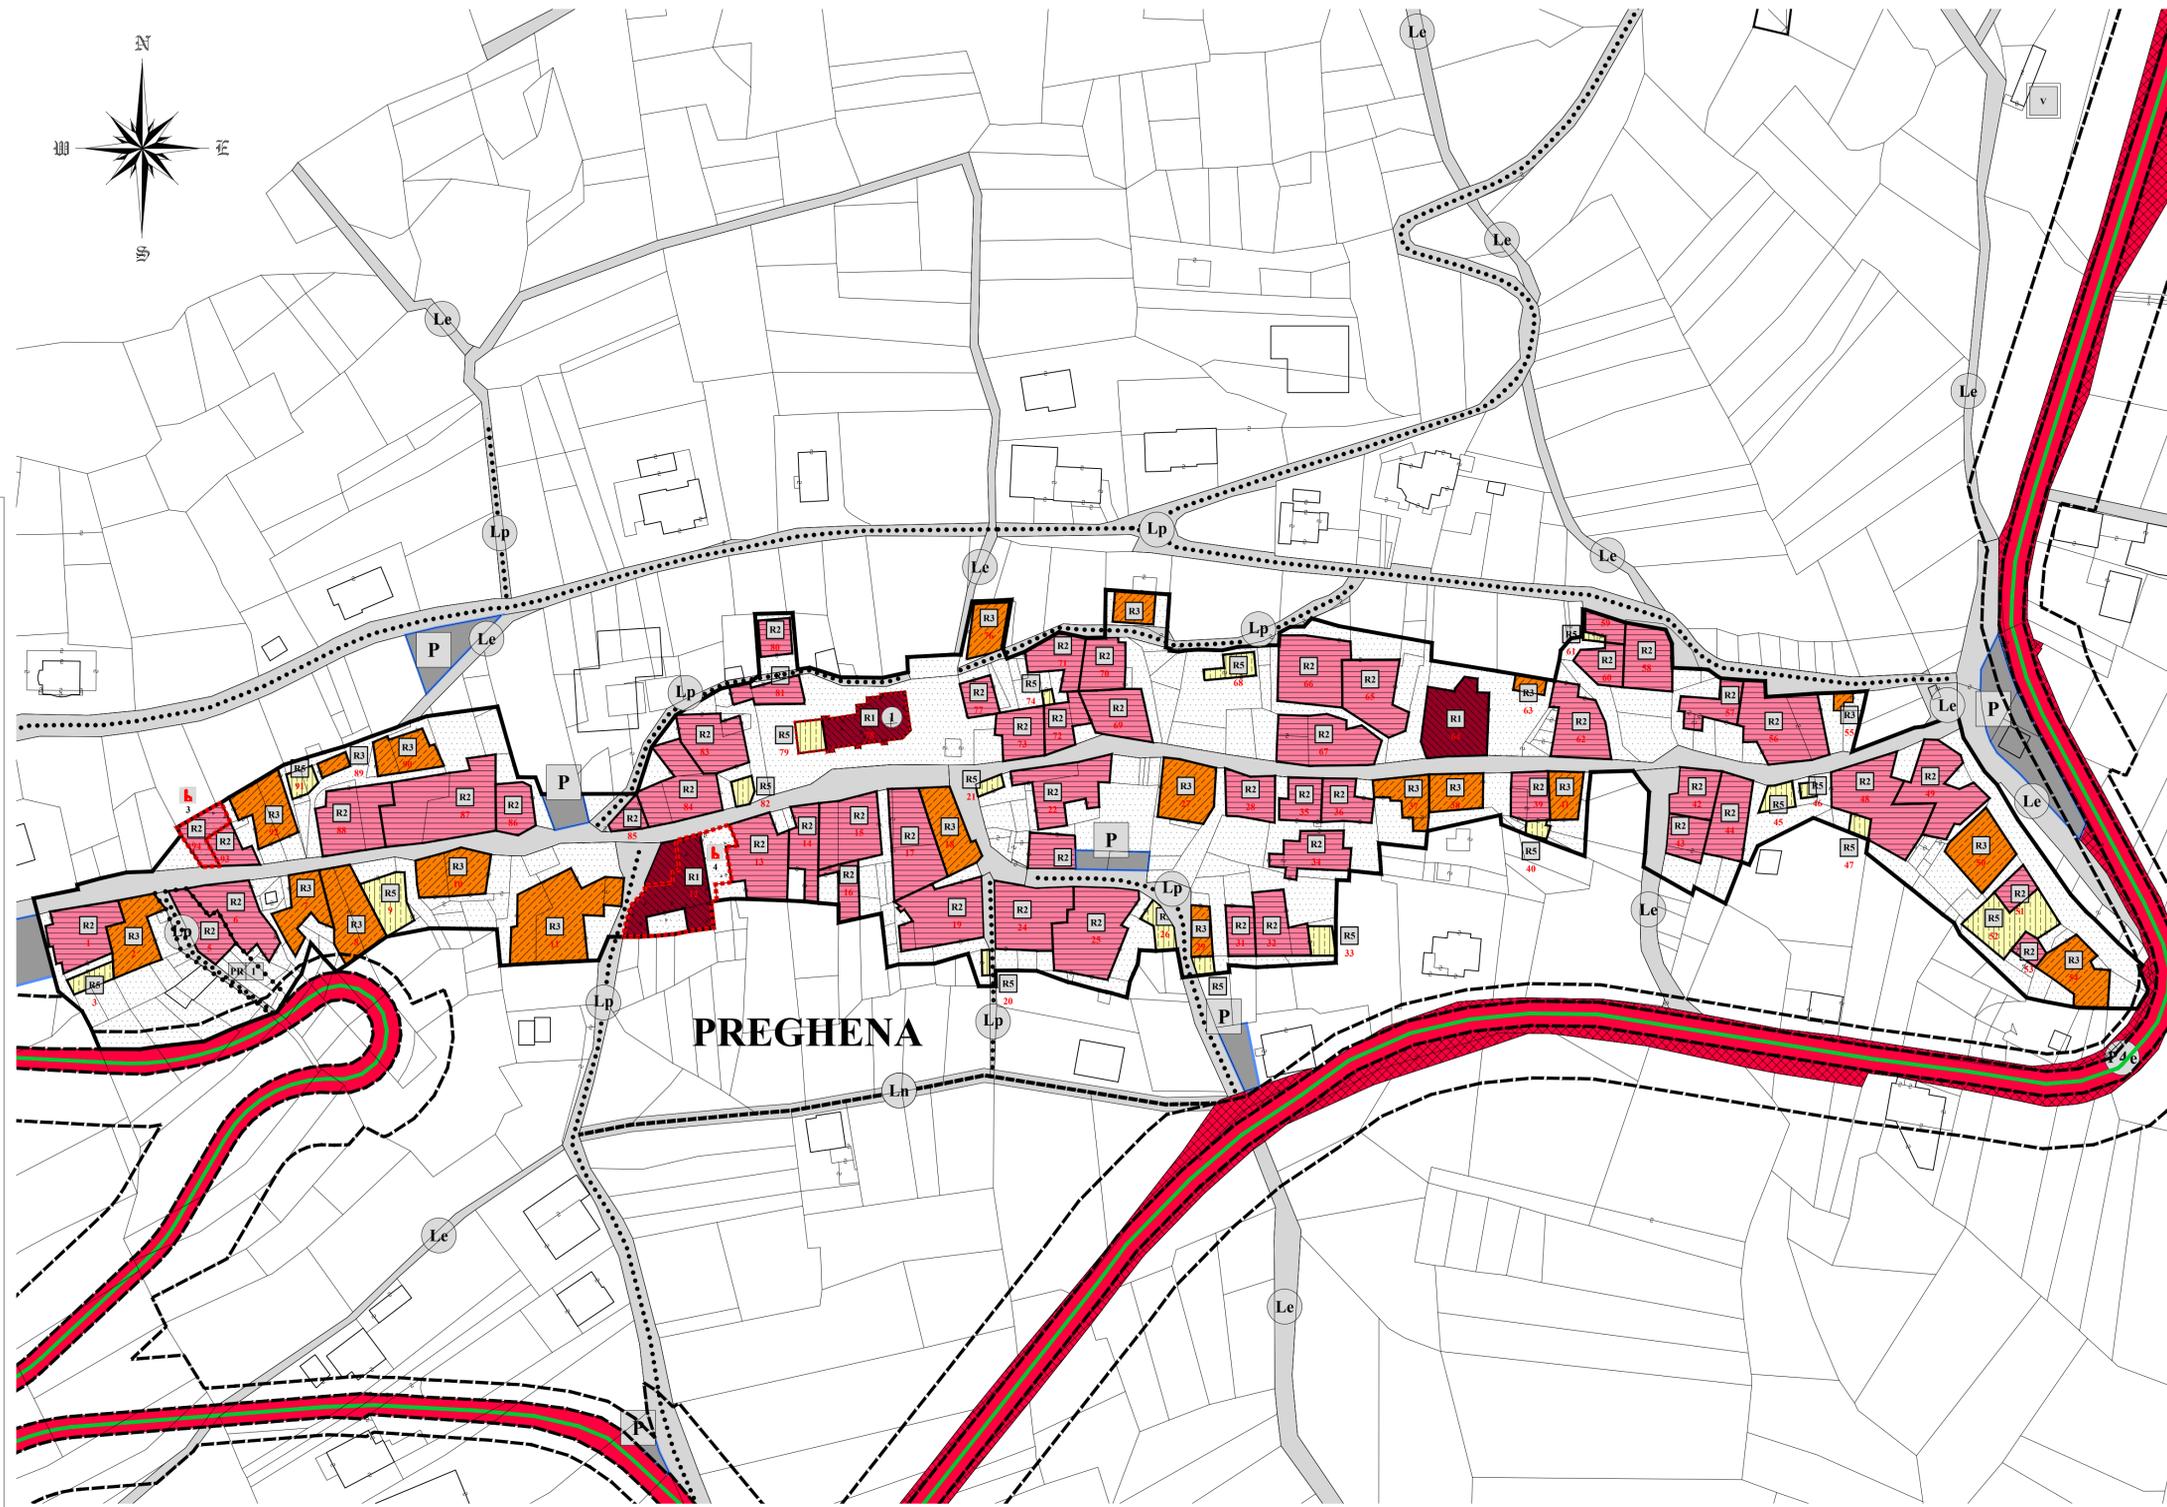
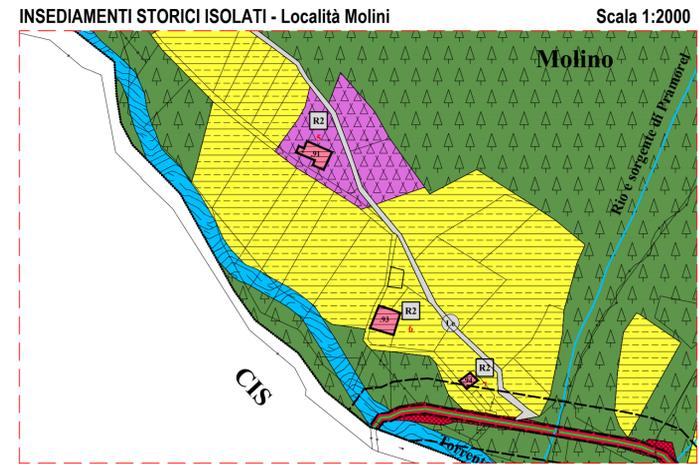
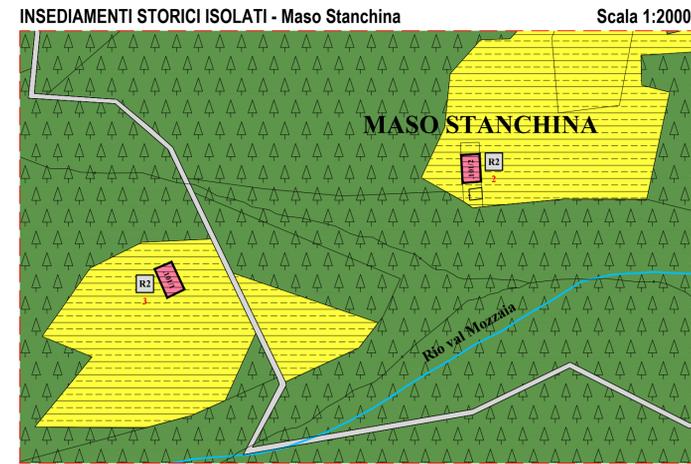


LEGENDA


DEFINIZIONE	SIMBOLO	CODICE SHIP	ARTICOLO
INSEDIAMENTI ED ELEMENTI STORICI			
PERIMETRO INSEDIAMENTO STORICO		A101	ART. 8
CATEGORIE DI INTERVENTO			
RESTAURO		A203	ART. 8
RISANAMENTO CONSERVATIVO		A204	ART. 8
RISTRUTTURAZIONE EDILIZIA		A205	ART. 8
DEMOLIZIONE E RICOSTRUZIONE		A207	ART. 8
DEMOLIZIONE		A208	ART. 8
AREA LIBERA		A401	ART. 8
VINCOLO DIRETTO MANUFATTI E SITI BENI DICHIARATI DI INTERESSE (D. Leg. n. 42/2004)		Z301	ART. 8
ELEMENTO STORICO CULTURALE NON VINCOLATO CON PRESENZA DI INTERESSE (art.12 D. Leg. n. 42/2004)		Z327	ART. 8
PIANO DI RECUPERO		Z503	ART. 8
ZONE F AREE PER ATTREZZATURE E SERVIZI PUBBLICI DI LIVELLO LOCALE			
AREA A VERDE PUBBLICO ATTREZZATO		VA	F303 ART. 14.3
AREA PER PARCHEGGIO PUBBLICO		P	F305 ART. 14.4
ZONE F AREE PER LA MOBILITA' PRINCIPALE			
STRADA PRINCIPALE IV^ CATEGORIA			
ESISTENTI		P4a	F501 - F503 - F502 F412 - F414 - F413 ART. 15
PROGETTO		P4p	
SECONDARIA			
ESISTENTI		Lp	F601 - F603 - F602 F417 - F416 ART. 15
PROGETTO		Lp	
AREE ESTERNE ALLA CARREGGIATA STRADALE			
DEMANIO STRADALE		Z206	
FASCE DI RISPETTO			
FASCIA DI RISPETTO STRADALE		G103	ART. 16.1
ELEMENTI CONVENZIONALI FISICI			
CONFINE COMUNALE		Z403	
ELEMENTI NATURALI			
FUMI TORRENTI (SEDIME)		Z102	

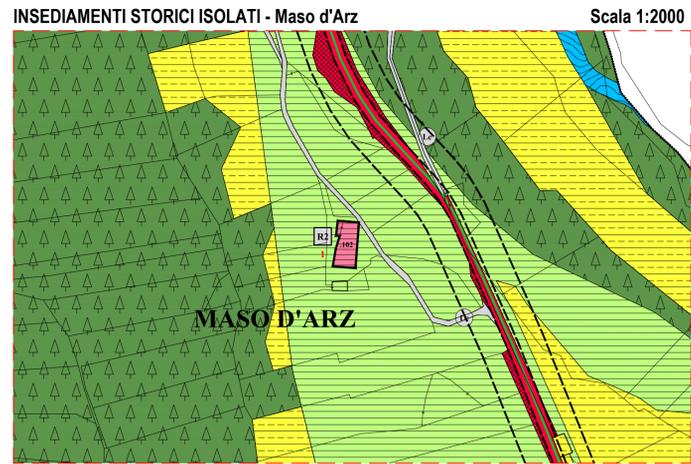

COMUNE DI LIVO
PROVINCIA DI TRENTO

PIANO REGOLATORE GENERALE
VARIANTE 2012

C.C. PREGHENA

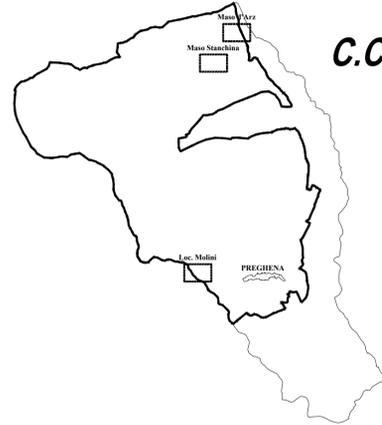

PRIMA ADOZIONE:
Delibera del Commissario ad acta
n. 1 dd. 13 marzo 2013

SECONDA ADOZIONE:
Delibera del Commissario ad acta
n. 1 dd. 7 aprile 2014

ADOZIONE DEFINITIVA:
Delibera del Commissario ad acta
n. 2 dd. 22 agosto 2014

Il Segretario Comunale: _____
Il Commissario ad acta: _____
Il Redattore: **ORDINE DEGLI ARCHITETTI DELLA PROV. DI TRENTO**
dott. arch. WALTER DALPIAZ
ISCRIZIONE ALBO N° 648

TAVOLA N. 04
1:1000
CENTRI STORICI E CATEGORIE DI EDIFICI

STUDIO TECNICO ASSOCIATO D'ARCHITETTURA
dott. arch. WALTER DALPIAZ dott. arch. AGNESE ZADRA