
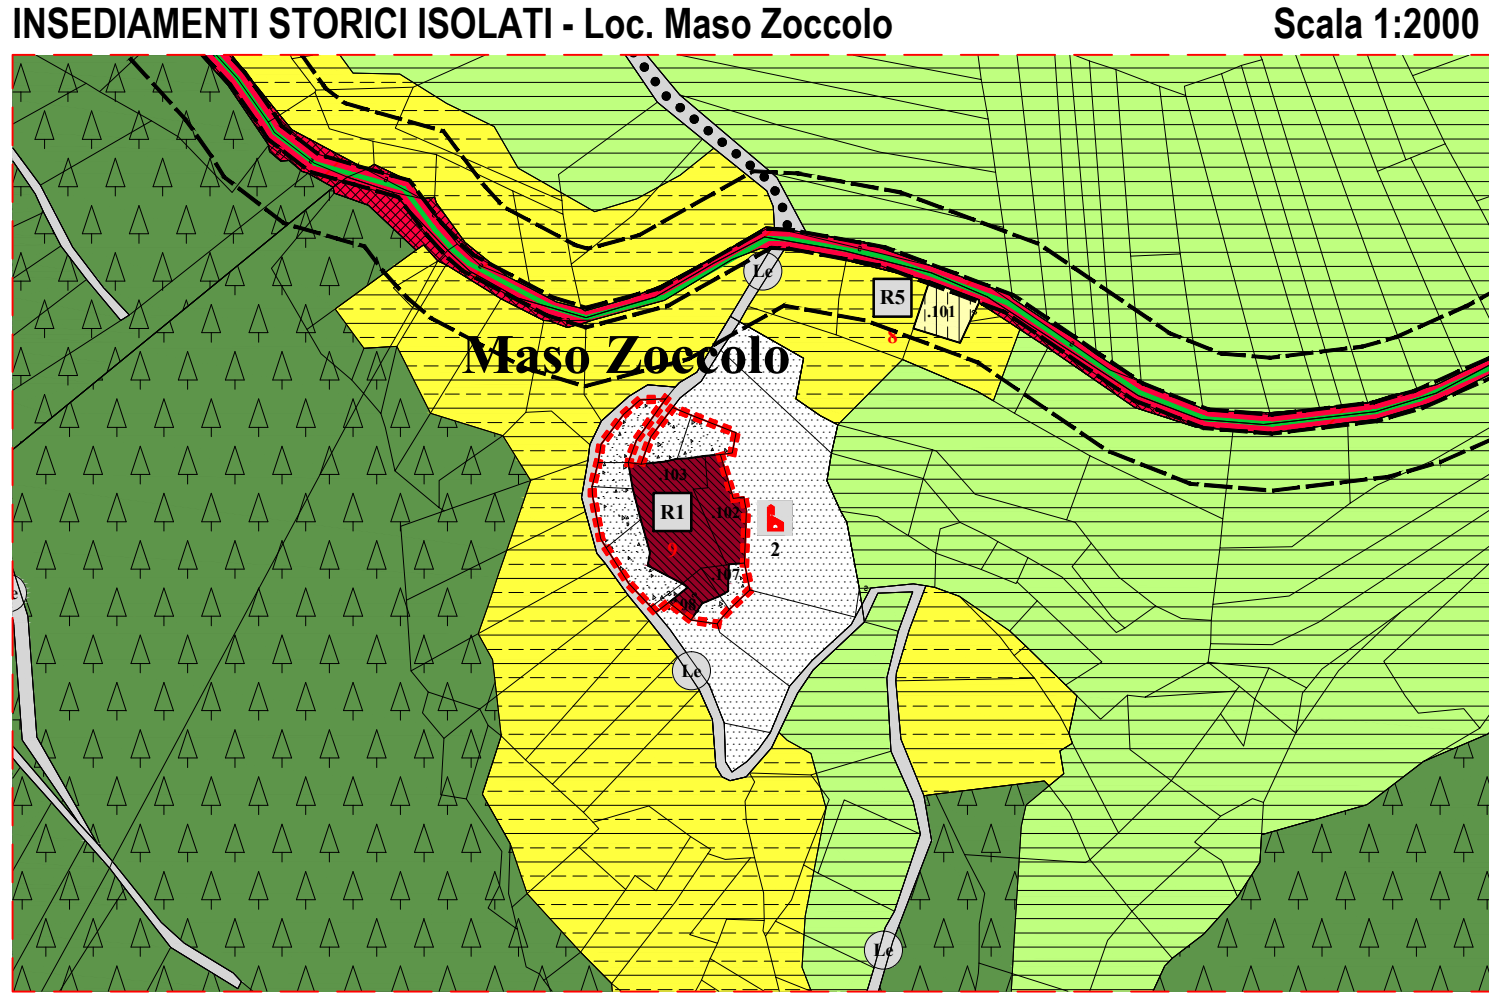
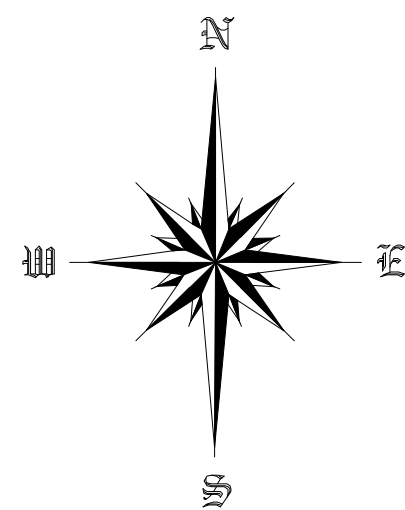
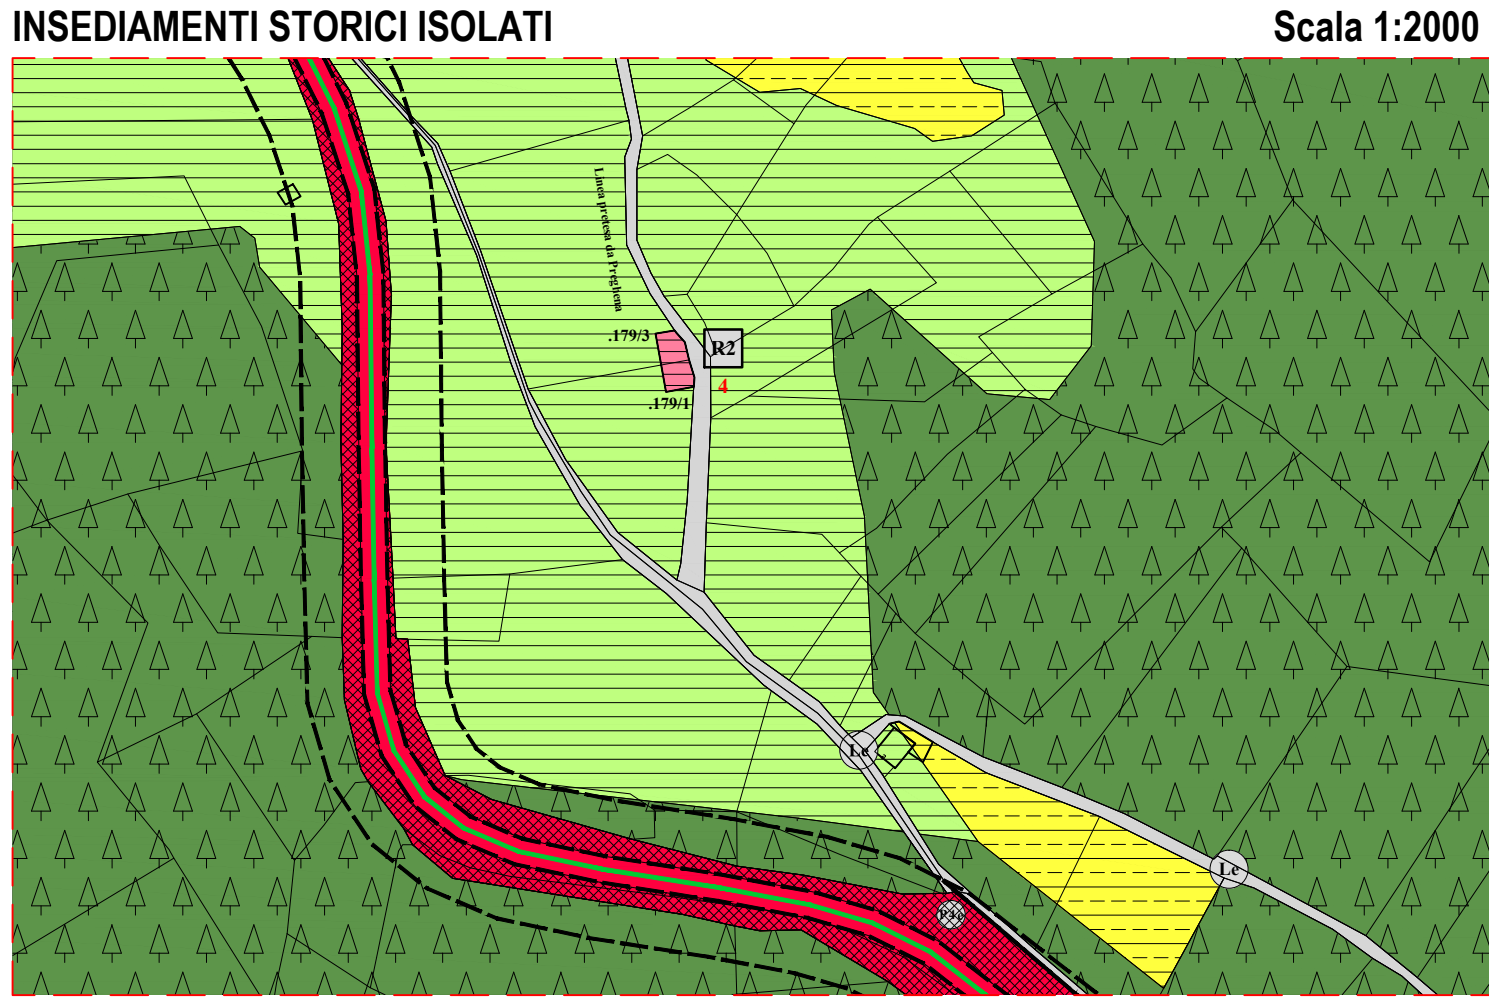
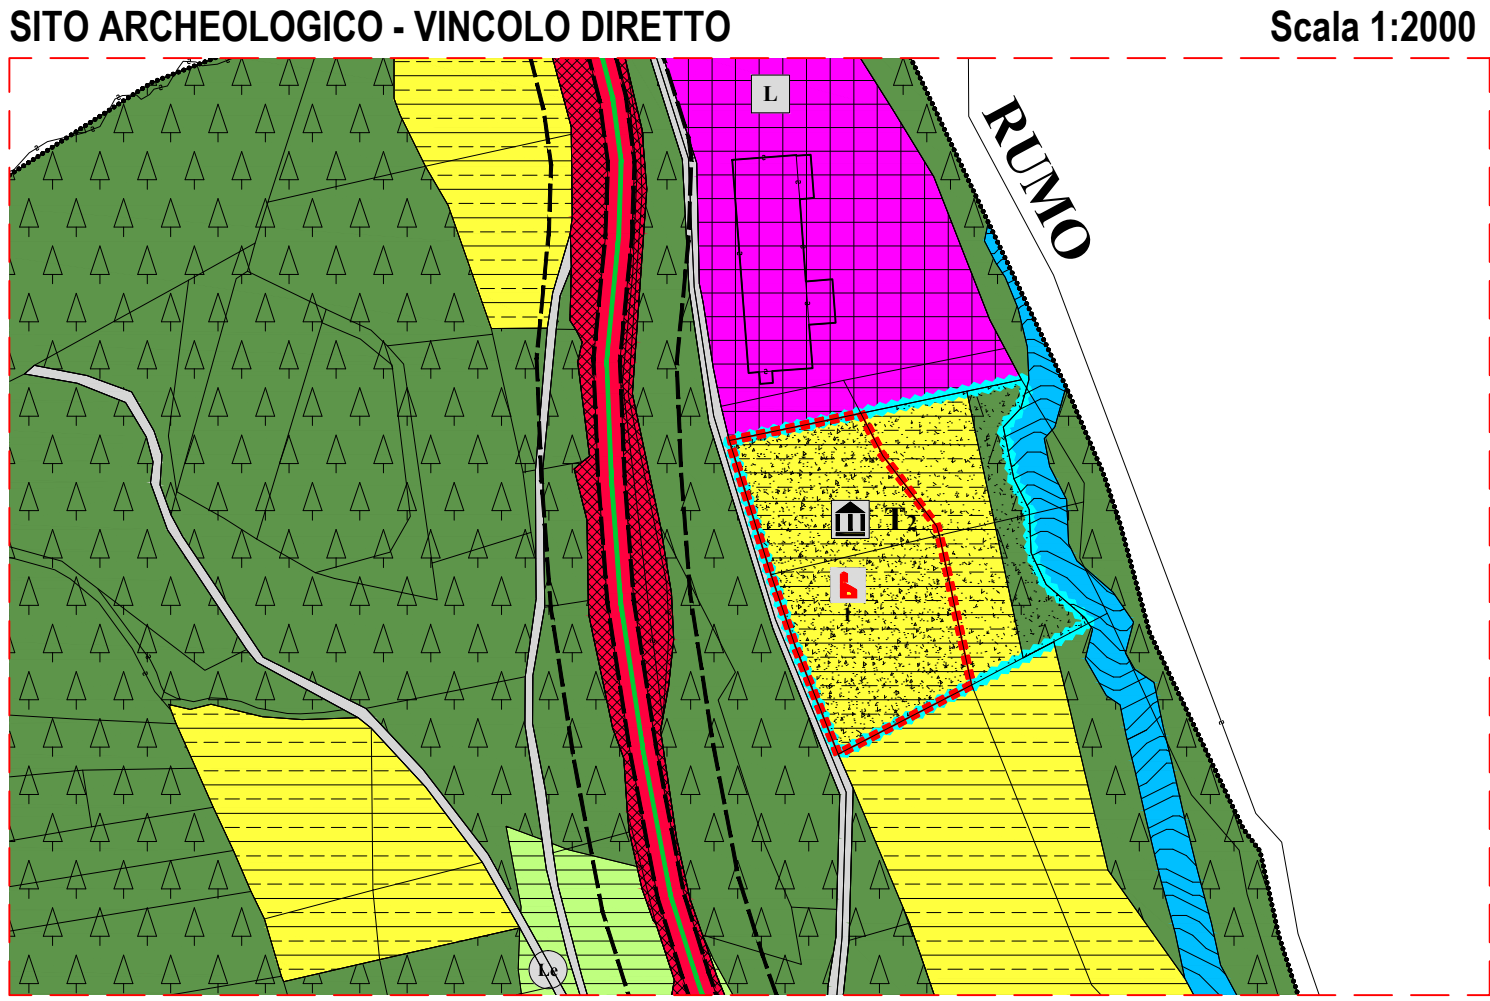


LEGENDA

DEFINIZIONE	SIMBOLO	CODICE SHIP	ARTICOLO
INSEDIAMENTI ED ELEMENTI STORICI			
PERIMETRO INSEDIAMENTO STORICO		A101	ART. 8
CATEGORIE DI INTERVENTO			
RESTAURO		A203	ART. 8
RISANAMENTO CONSERVATIVO		A204	ART. 8
RISTRUTTURAZIONE EDILIZIA		A205	ART. 8
DEMOLIZIONE E RICOSTRUZIONE		A207	ART. 8
DEMOLIZIONE		A208	ART. 8
AREA LIBERA		A401	ART. 8
VINCOLO DIRETTO MANUFATTI E SITI BENI DICHIARATI DI INTERESSE (D. Legh. n.42/2004)		Z301	ART. 8
ELEMENTO STORICO CULTURALE NON VINCOLATO CON PRESENZA DI INTERESSE (art.12 D. Legh. n. 42/2004)		Z327	ART. 8
PIANO DI RECUPERO		Z503	ART. 8
ZONE F AREE PER ATTREZZATURE E SERVIZI PUBBLICI DI LIVELLO LOCALE			
AREA A VERDE PUBBLICO ATTREZZATO		F303	ART. 14.3
AREA PER PARCHEGGIO PUBBLICO		F305	ART. 14.4
ZONE F AREE PER LA MOBILITA' PRINCIPALE			
STRADA PRINCIPALE IV^ CATEGORIA		F501 - F503 - F502 F412 - F414 - F413	ART. 15
SECONDARIA		F501 - F503 - F502 F417 - F416	ART. 15
DI INTERESSE LOCALE			
AREE ESTERNE ALLA CARREGGIATA STRADALE		Z206	
DEMADIO STRADE			
FASCE DI RISPETTO			
FASCIA DI RISPETTO STRADALE		G103	ART. 16.1
ELEMENTI CONVENZIONALI FISICI			
CONFINI COMUNALE		Z403	
ELEMENTI NATURALI			
Fiumi torrenti (SEDIME)		Z102	

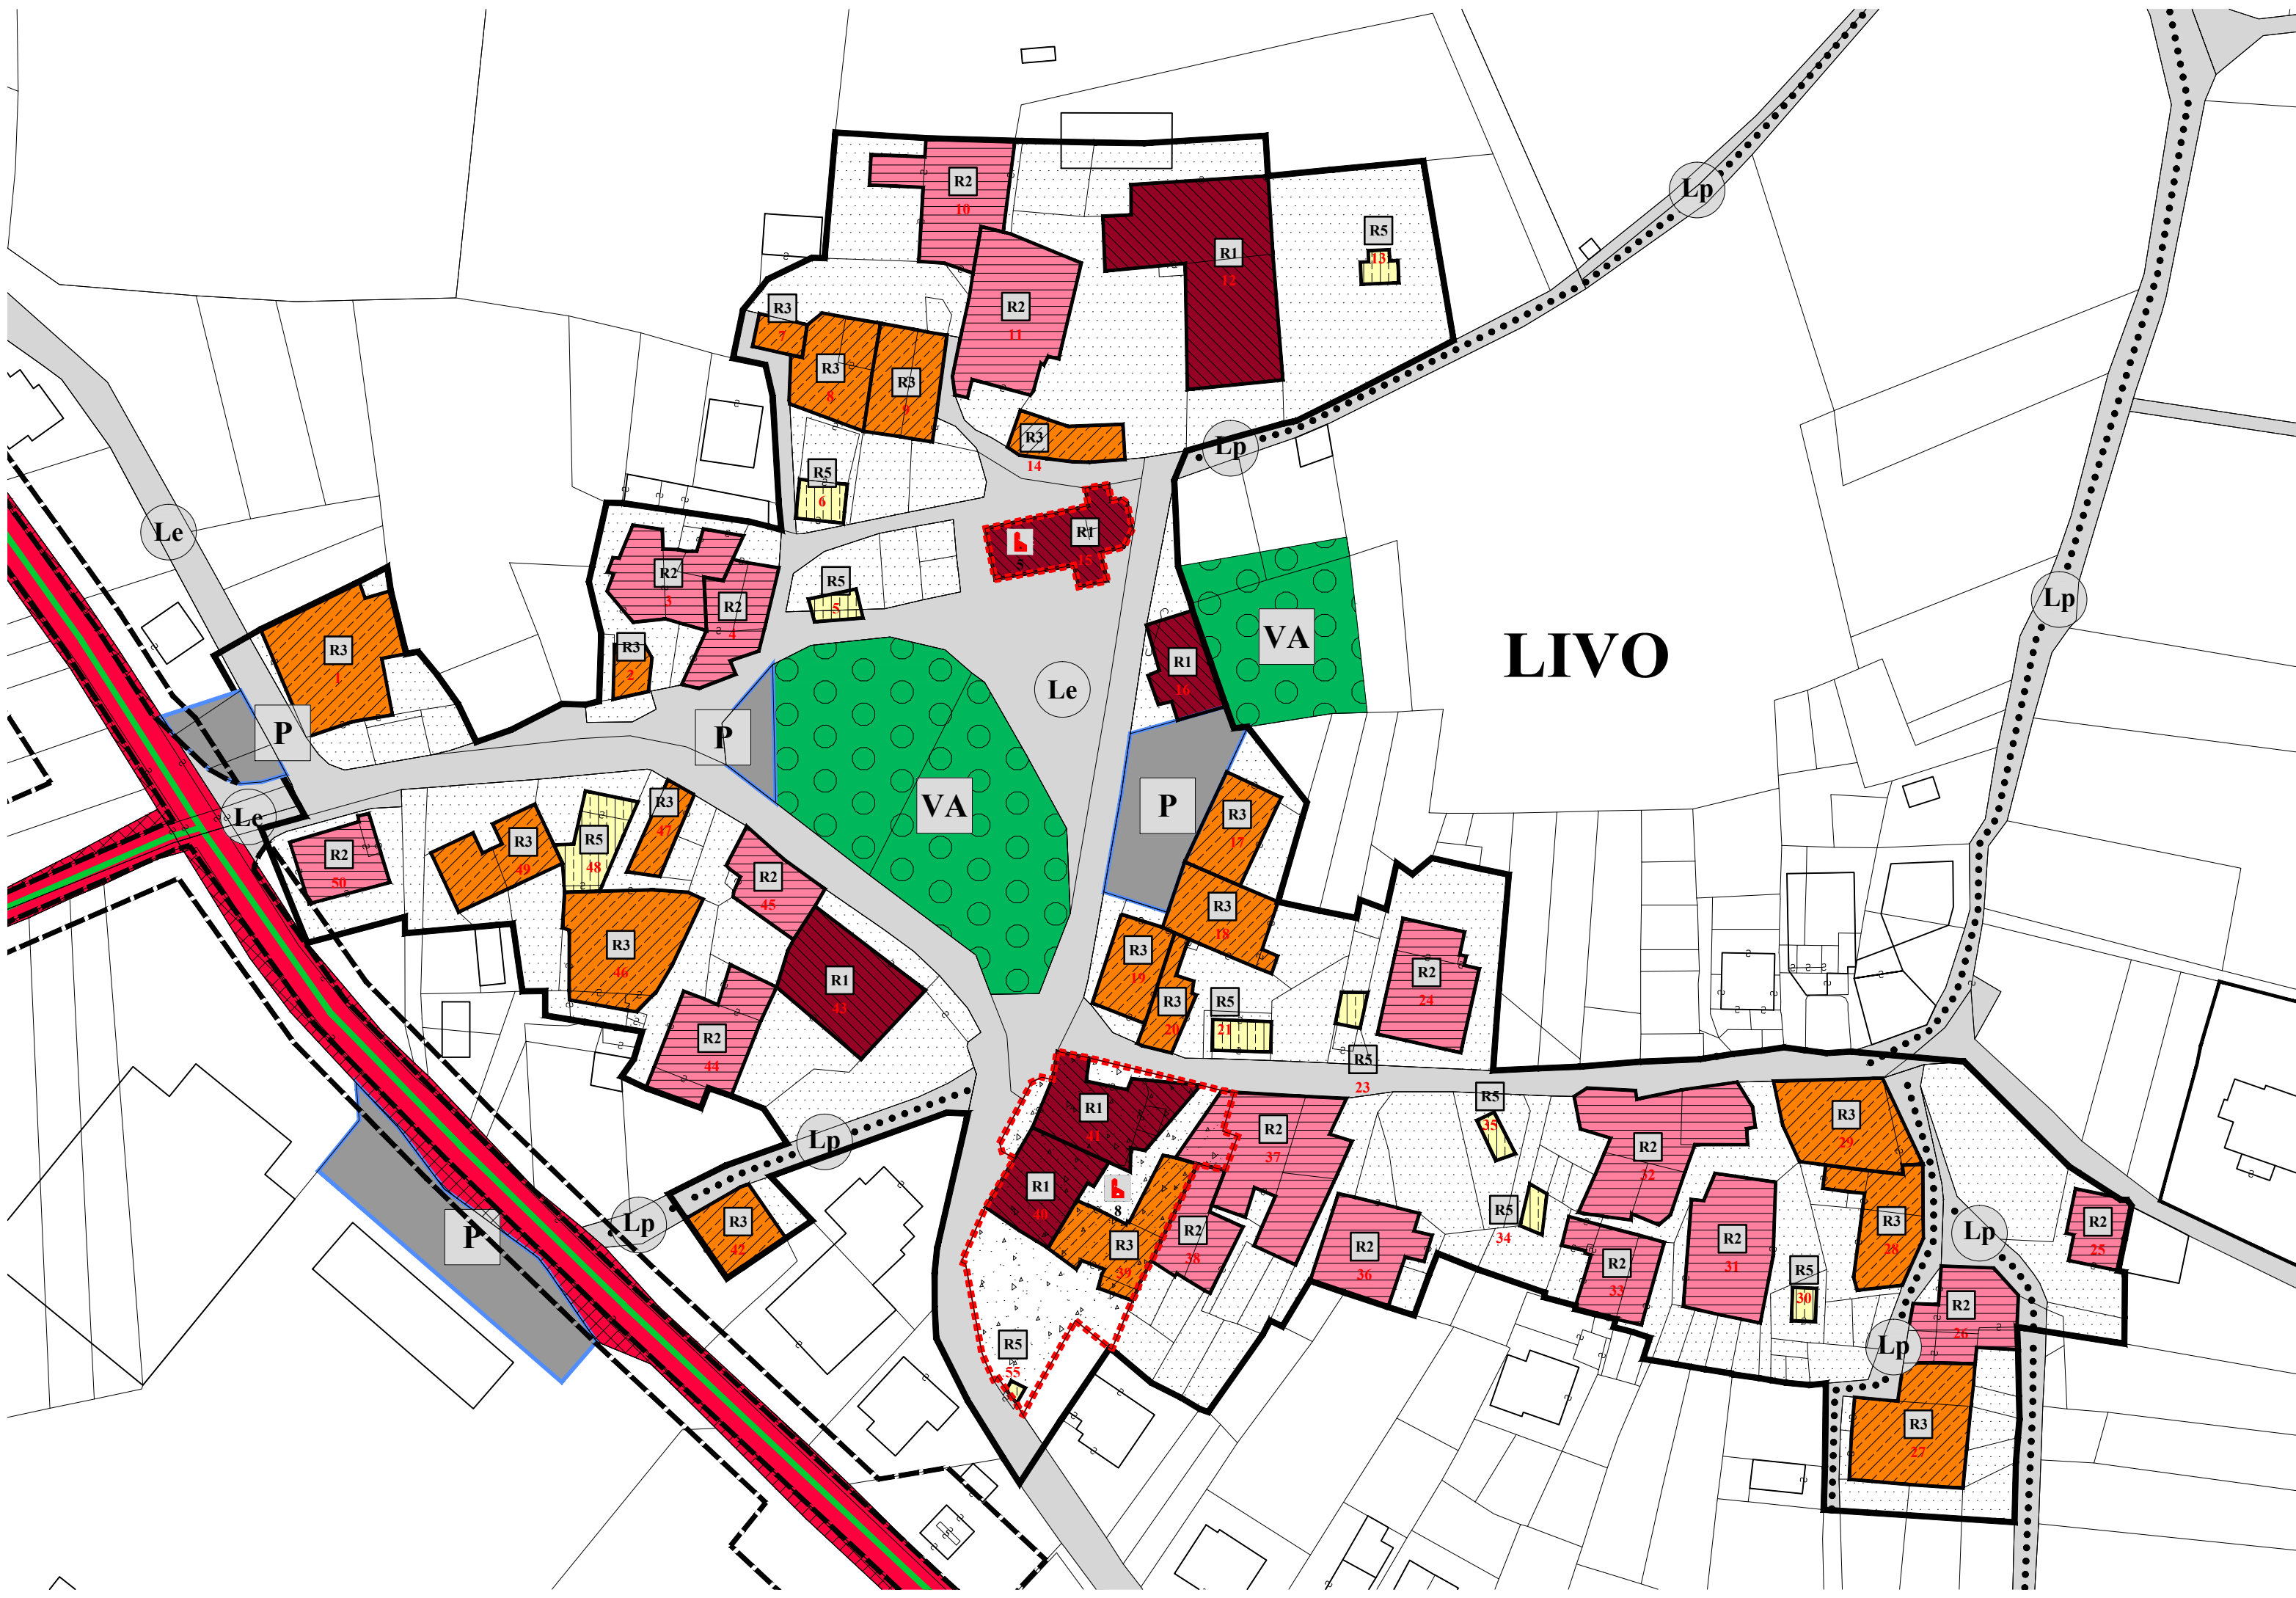

COMUNE DI LIVO
PROVINCIA DI TRENTO

PIANO REGOLATORE GENERALE
VARIANTE GENERALE 2012

C.C. LIVO

PRIMA ADOZIONE:
Delibera del Commissario ad acta
n. 1 dd. 13 marzo 2013

SECONDA ADOZIONE:
Delibera del Commissario ad acta
n. 1 dd. 7 aprile 2014

ADOZIONE DEFINITIVA:
Delibera del Commissario ad acta
n. 2 dd. 22 agosto 2014

Il Segretario Comunale

Il Commissario ad acta

Il Redattore

ORDINE DEGLI ARCHITETTI
DELLA PROV. DI TRENTO

dott. arch. WALTER DALPIAZ
ISCRIZIONE ALBO N° 648

TAVOLA N. 03
1:1000

06.10.2014

CENTRI STORICI E CATEGORIE DI EDIFICI

STUDIO TECNICO ASSOCIATO D'ARCHITETTURA

dott. arch. WALTER DALPIAZ

dott. arch. AGNESE ZADRA

38023 CLES (TN) Via T. e G. Lorenzoni, 8 - Tel. e Fax. 0463-421800 - E-mail: walterdalpiaz@gmail.com - Cod. Fisc. e Part. Iva 02 037 070 220

