



LEGENDA

DEFINIZIONE	SIMBOLO	CODICE SHIP	ARTICOLO
INSEDIAMENTI ED ELEMENTI STORICI		A101_P	ART. 29
INSEDIAMENTO STORICO		A203_P	ART. 29-30
CATEGORIE DI INTERVENTO			
RESTAURO	R1	A204_P	ART. 29-30
RISANAMENTO CONSERVATIVO	R2	A205_P	ART. 29-30
RISTRUTTURAZIONE EDILIZIA	R3	A206_P	ART. 29-30
DEMOLIZIONE	R4	A208_P	ART. 29-30
AREA LIBERA		A401_P	ART. 33
ZONE F AREE PER ATTREZZATURE, INFRASTRUTTURE E SERVIZI PUBBLICI			
AREA CIVILE E AMMINISTRATIVA (AP)	ca AP	F201_P	ART. 56
ATTREZZATURE E SERVIZI PUBBLICI	VA	F303_P	ART. 58
AREA A VERDE PUBBLICO ATTREZZATO	P	F305_P	ART. 59
AREA PER PARCHEGGIO PUBBLICO			
ZONE F AREE PER LA MOBILITA' PRINCIPALE			
ESISTENTI		F501_P	
STRADA PRINCIPALE IV^ CATEGORIA		F412_L	ART. 62
SECONDARIA			
ESISTENTI		F601_P - F603_P - F602_P	
DI INTERESSE LOCALE		F417_L - F416_L	ART. 62
DEMANIO STRADE		Z206_P	
AREE DI RISPETTO			
FASCIA DI RISPETTO STRADALE		G103_P	ART. 64
ELEMENTI NATURALI			
CORSI D'ACQUA		Z102_P	
AREE DI PROTEZIONE CULTURALE ARCHEOLOGICO E NATURALISTICO			
VINCOLO DIRETTO MANUFATTI E SITI (D. Leg. n. 42/2004)		Z301_P	ART. 23
ELEMENTO STORICO CULTURALE - NON VINCOLATO		Z327_P	ART. 33
ELEMENTI CONVENZIONALI FISICI			
CONFINI COMUNALI		Z403_P	
PIANI ATTUATIVI			
PIANO DI RECUPERO		Z503_P	ART. 13
NORME SPECIFICHE E VARIANTI			
AREA CON SPECIFICO RIFERIMENTO NORMATIVO		Z602_P	
VARIANTI AL PRG 2018		V100_P	

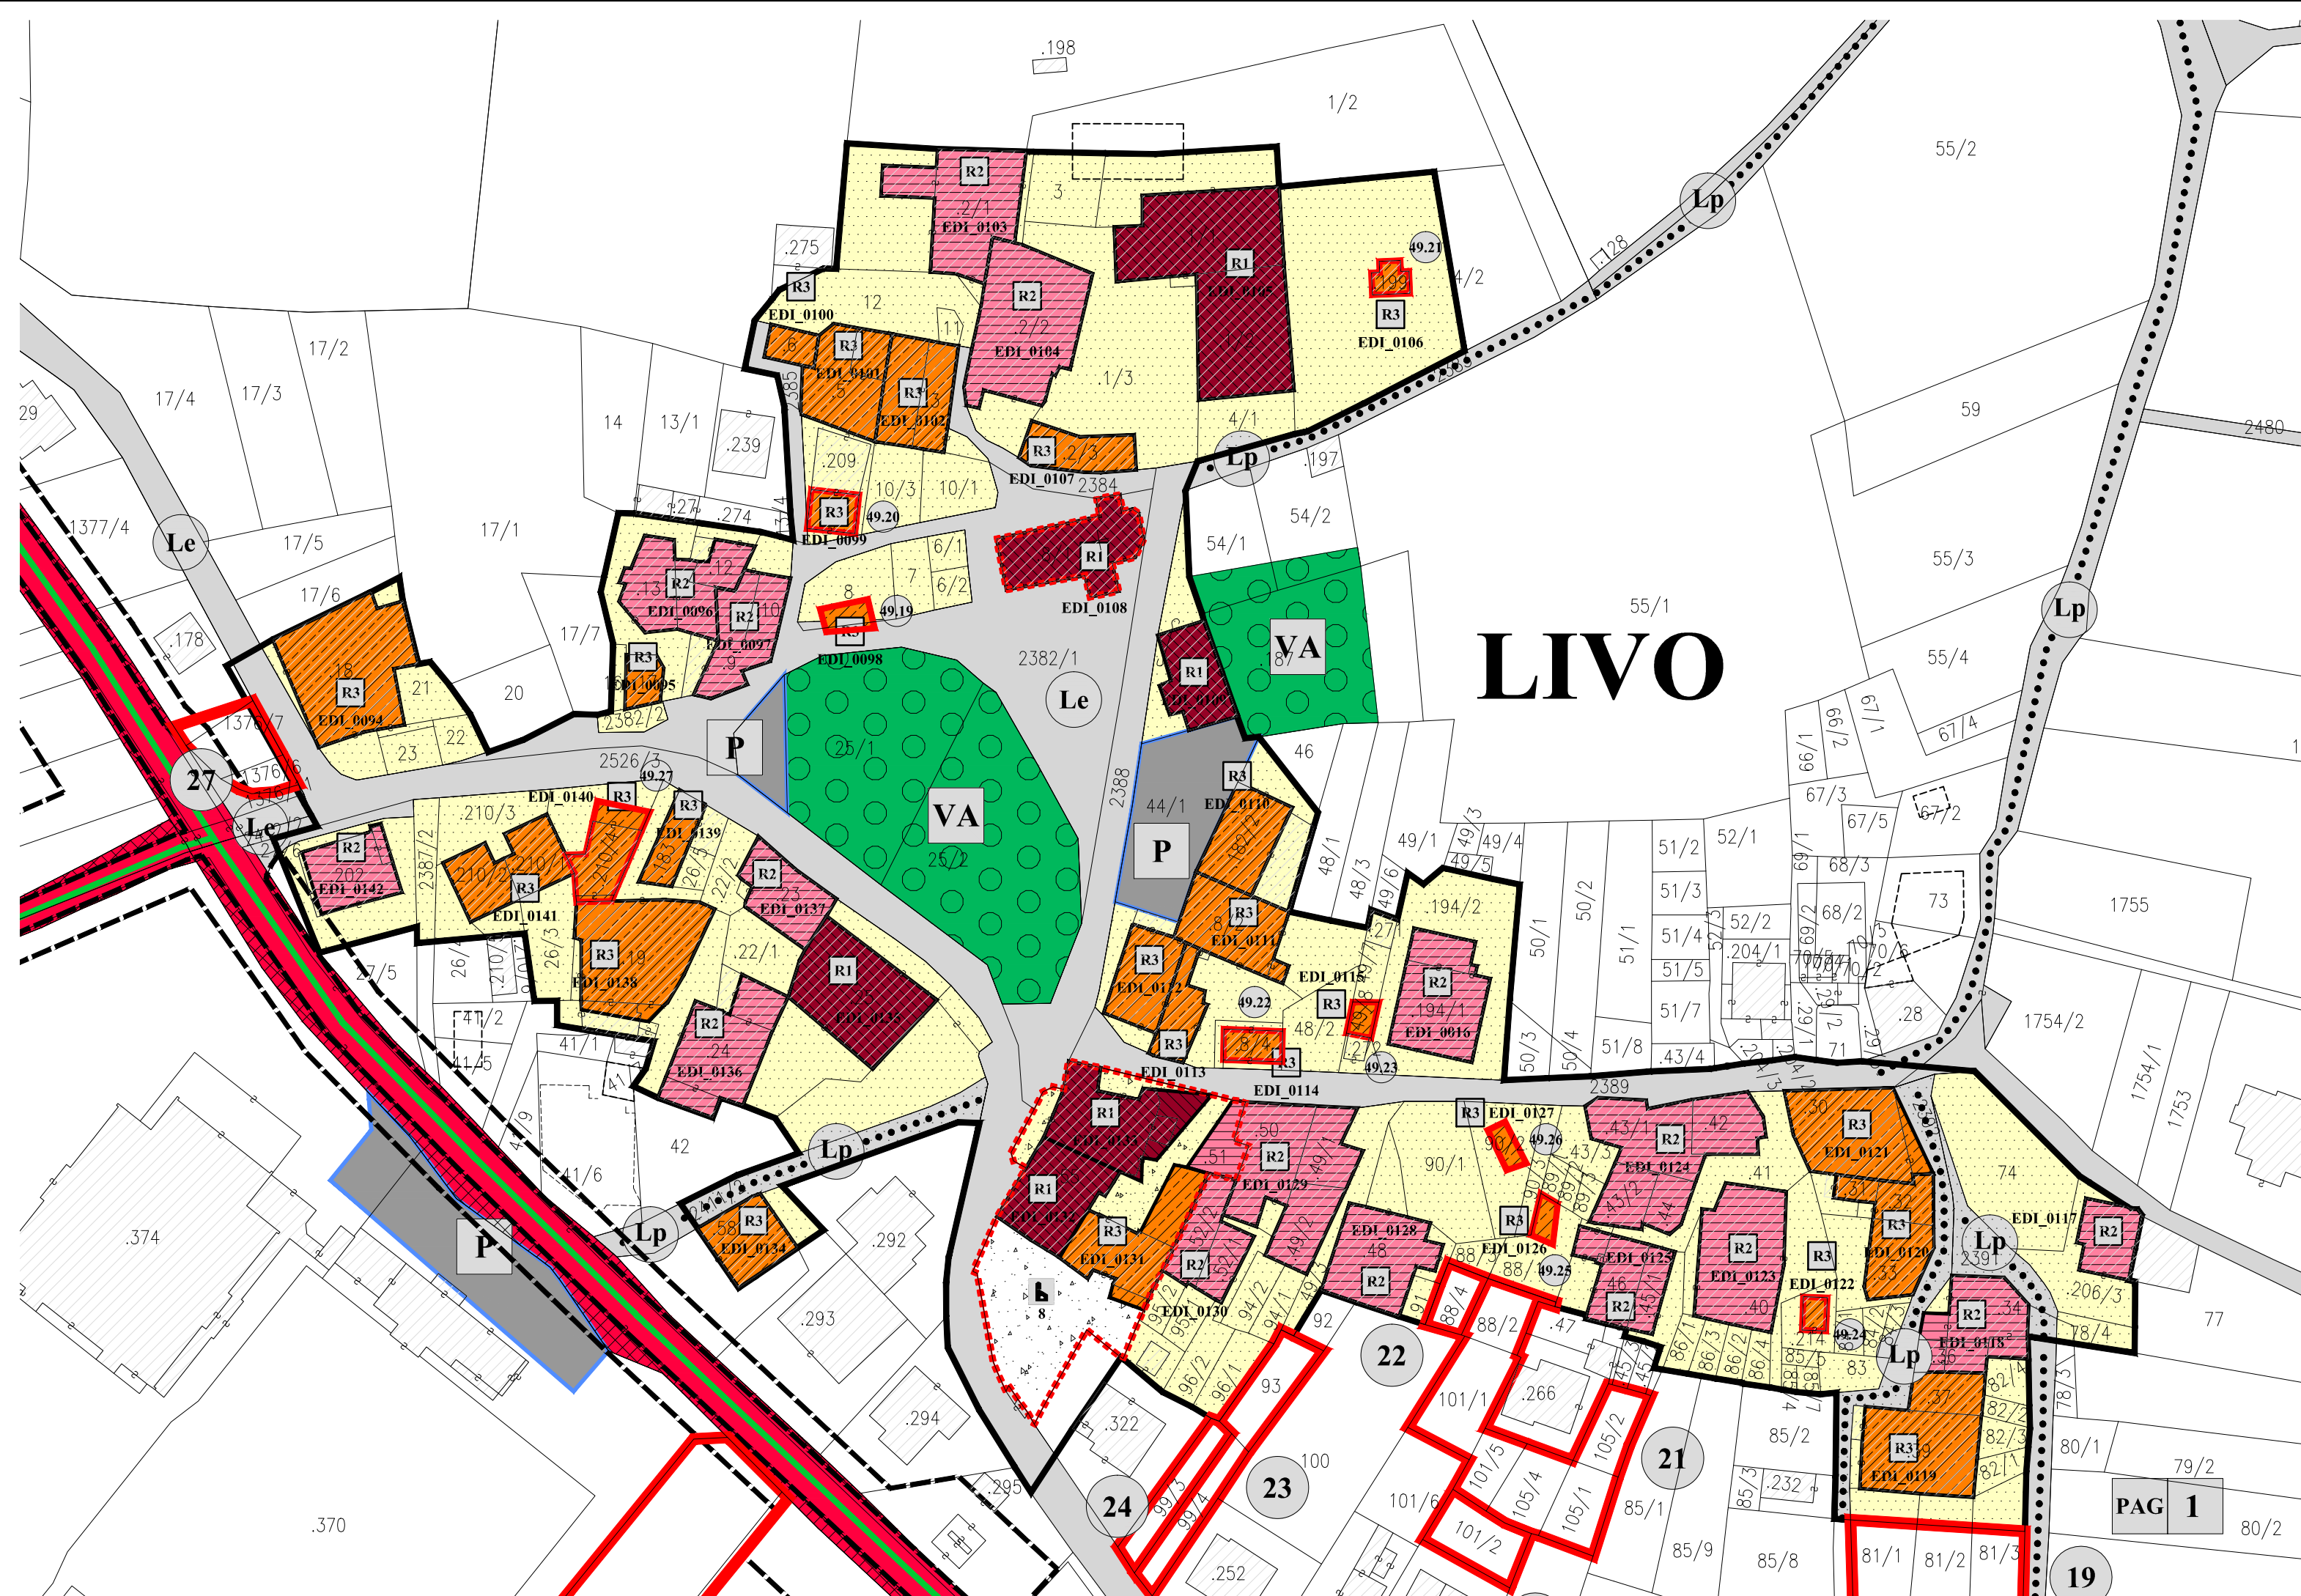



SITO ARCHEOLOGICO - VINCOLO DIRETTO

Scala 1:2000

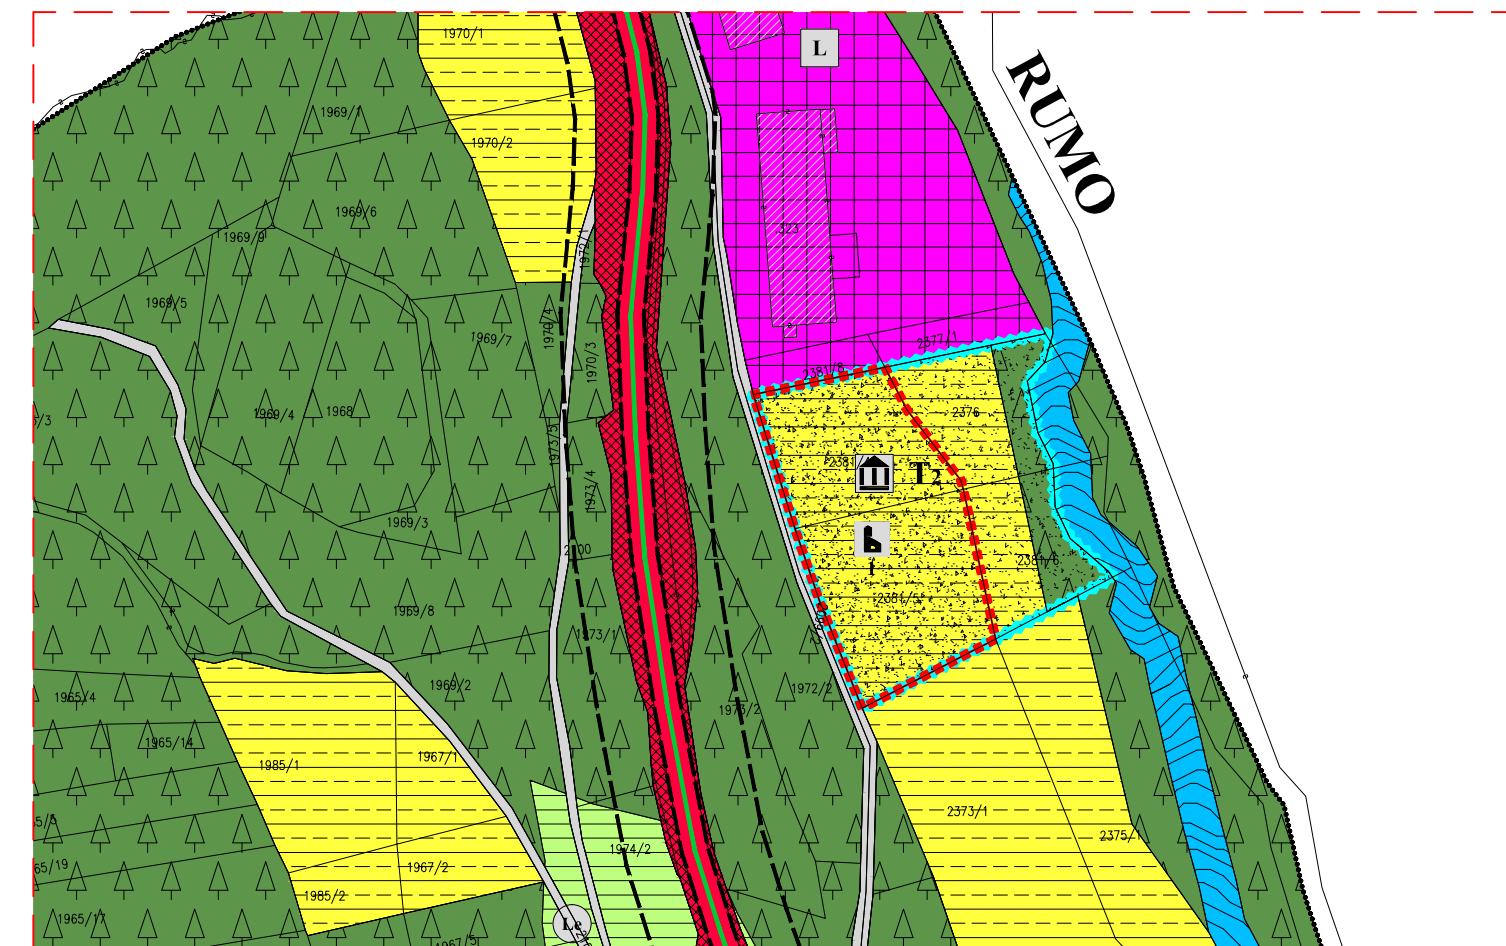


INSEDIAMENTI STORICI ISOLATI

Scala 1:2000

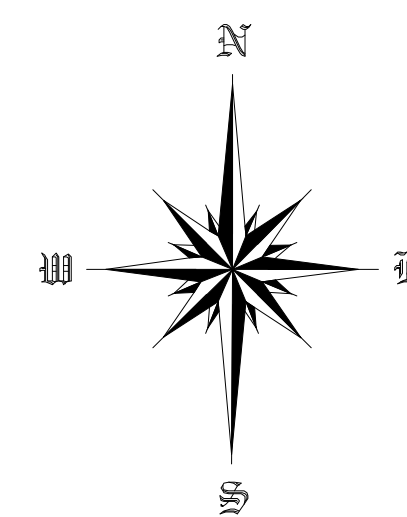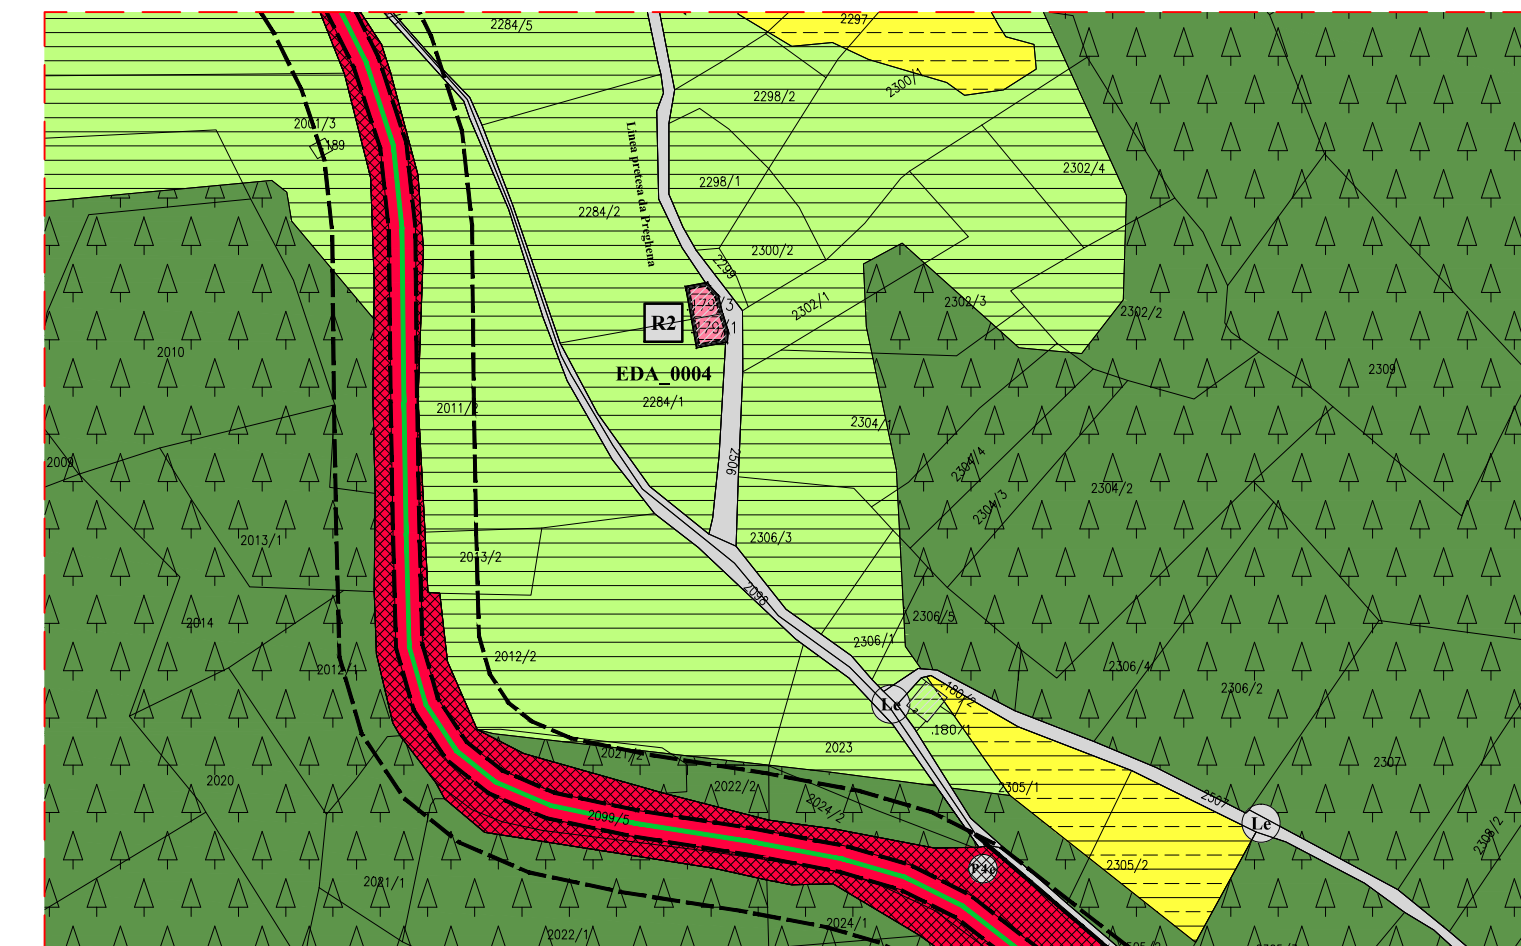

INSEDIAMENTI STORICI ISOLATI - Loc. Maso Zoccolo

Scala 1:2000

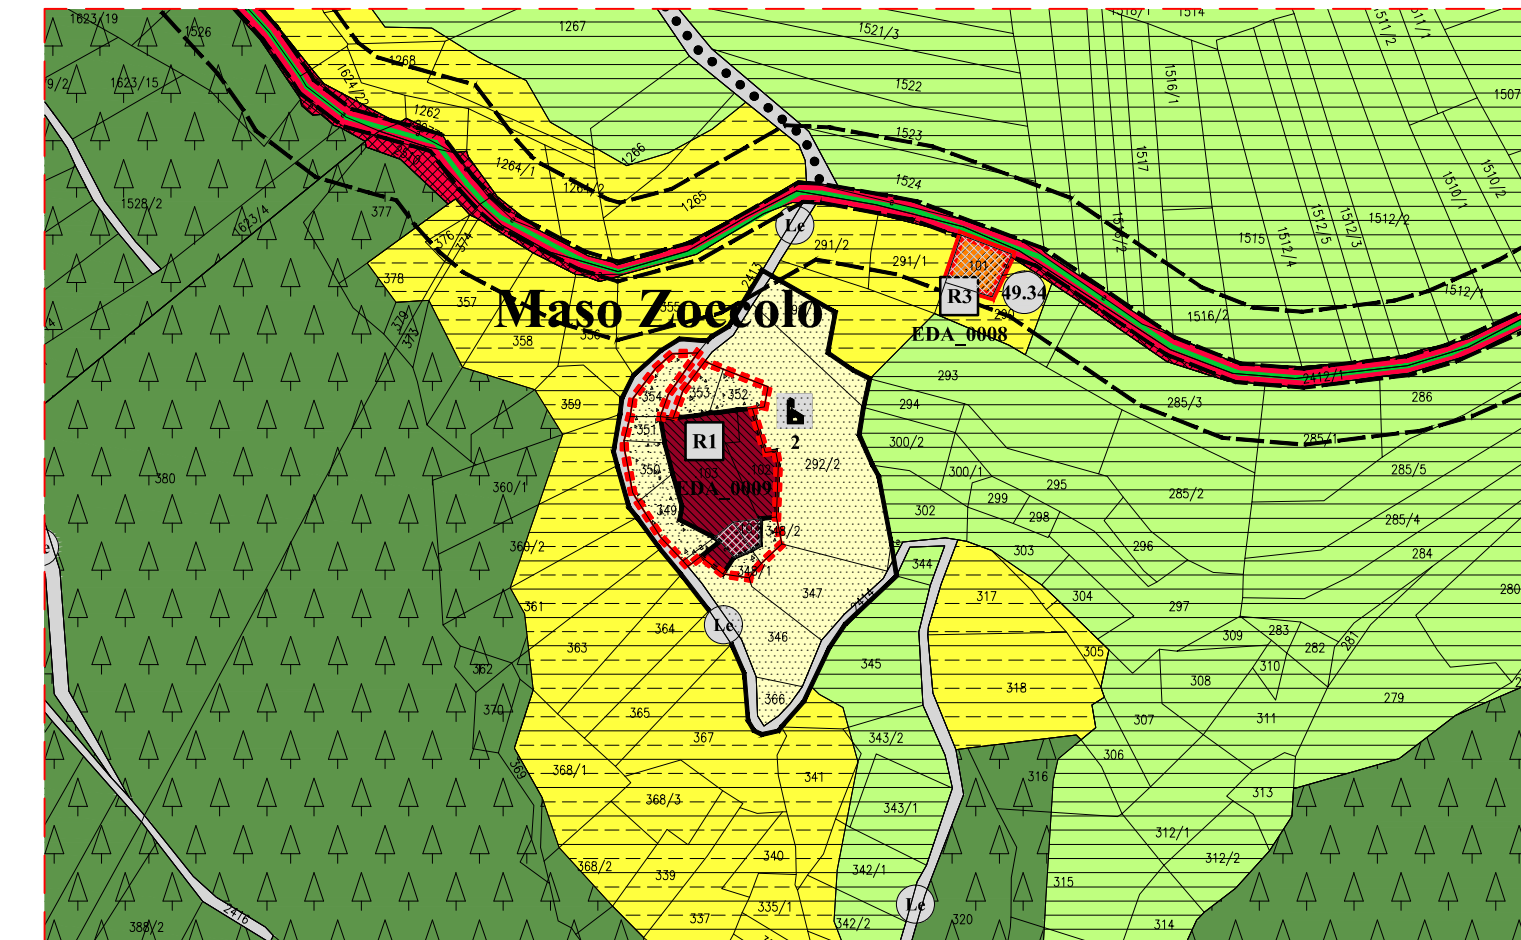



COMUNE DI LIVO

PROVINCIA DI TRENTO



PIANO REGOLATORE GENERALE

VARIANTE 2018



C.C. LIVO

PRIMA ADOZIONE:
Delibera del Commissario ad acta n. _____ del _____

Il Segretario Comunale

TAV_0010

1:1000

11.07.2018

ALLEGATO DI RAFFRONTO PER L'INDIVIDUAZIONE DELLE VARIANTI AI CENTRI STORICI E CATEGORIE DI EDIFICI DI VARIANTE - LIVO

Il Redattore

ORDINE DEGLI ARCHITETTI DELLA PROV. DI TRENTO

dott. arch. WALTER DALPIAZ

ISCRIZIONE ALBO N° 648

STUDIO TECNICO ASSOCIATO D'ARCHITETTURA

dott. arch. WALTER DALPIAZ

STUDIO TECNICO ASSOCIATO D'ARCHITETTURA

dott. arch. WALTER DALPIAZ

dott. arch. AGNESE ZADRA

38023 CLES (TN) Via T. e G. Lorenzoni, 8 - Tel. e Fax. 0463-421800 - E-mail: walterdalpiaz@gmail.com - Cod. Fisc. e Part. Iva 02 037 070 220

