

LEGENDA

DEFINIZIONE	SIMBOLO	CODICE SHP	ARTICOLO
INSEDIAMENTI ED ELEMENTI STORICI			
PERIMETRO INSEDIAMENTO STORICO		A101	ART. 8
CATEGORIE DI INTERVENTO			
RESTAURO		A203	ART. 8
RISANAMENTO CONSERVATIVO		A204	ART. 8
RISTRUTTURAZIONE EDILIZIA		A205	ART. 8
DEMOLIZIONE E RICOSTRUZIONE		A207	ART. 8
DEMOLIZIONE		A208	ART. 8
AREA LIBERA		A401	ART. 8
VINCOLO DIRETTO MANUFATTI E SITI BENI DICHIARATI DI INTERESSE (D. Legis. n.42/2004)		Z301	ART. 8
ELEMENTO STORICO CULTURALE NON VINCOLATO CON PRESENZA DI INTERESSE (art.12 D. Legis. n. 42/2004)		Z327	ART. 8
PIANO DI RECUPERO		Z503	ART. 8
ZONE F AREE PER ATTREZZATURE E SERVIZI PUBBLICI DI LIVELLO LOCALE			
AREA A VERDE PUBBLICO ATTREZZATO		F303	ART. 14.3
AREA PER PARCHEGGIO PUBBLICO		F305	ART. 14.4
ZONE F AREE PER LA MOBILITA' PRINCIPALE			
STRADA PRINCIPALE IV^ CATEGORIA		F501 - F503 - F502 F412 - F414 - F413	ART. 15
SECONDARIA			
DI INTERESSE LOCALE		F601 - F603 - F602 F417 - F416	ART. 15
AREE ESTERNE ALLA CARREGGIATA STRADALE			
DEMANIO STRADE		Z206	
FASCE DI RISPETTO			
FASCIA DI RISPETTO STRADALE		G103	ART. 16.1
ELEMENTI CONVENZIONALI FISICI			
CONFINO COMUNALE		Z403	
NORME SPECIFICHE E VARIANTI			
AREA CON SPECIFICO RIFERIMENTO NORMATIVO		Z602	








COMUNE DI LIVO
PROVINCIA DI TRENTO

PIANO REGOLATORE GENERALE
VARIANTE PER OPERE PUBBLICHE 2015

C.C. PREGHENA

PRIMA ADOZIONE:
Delibera del Consiglio comunale
n. 29 del 03.09.2015

ADOZIONE DEFINITIVA:
Delibera del Consiglio comunale
n. del

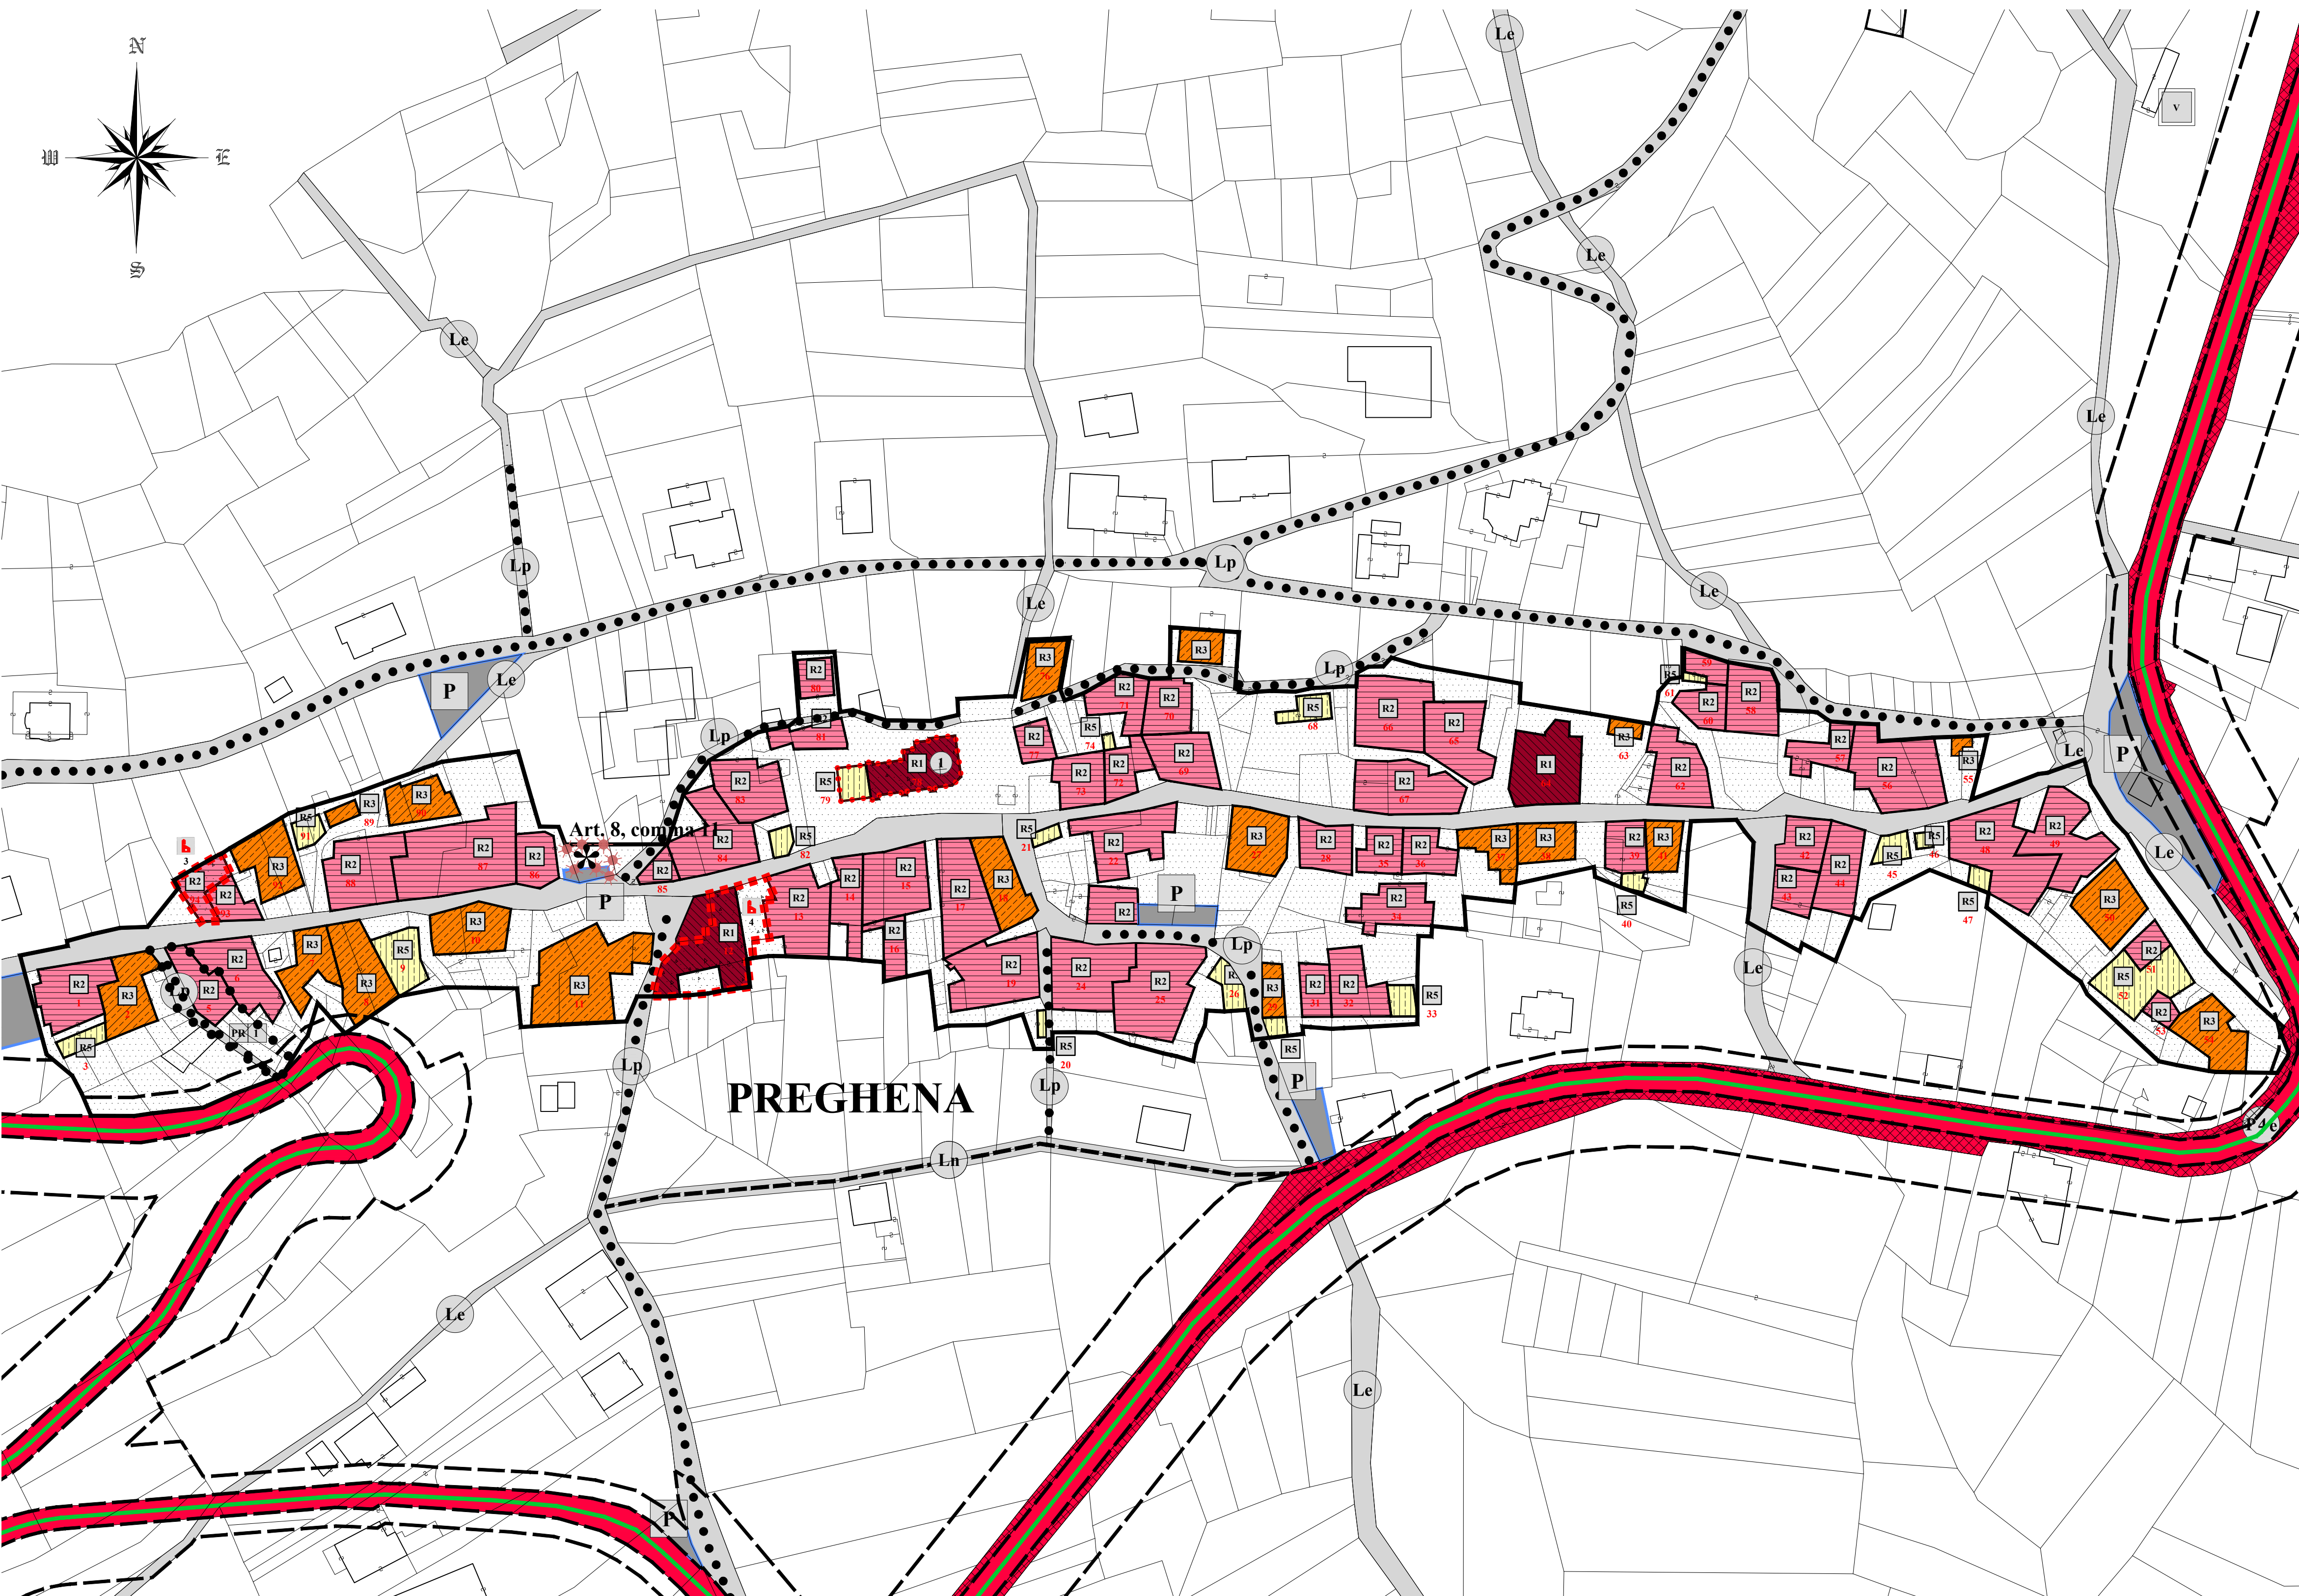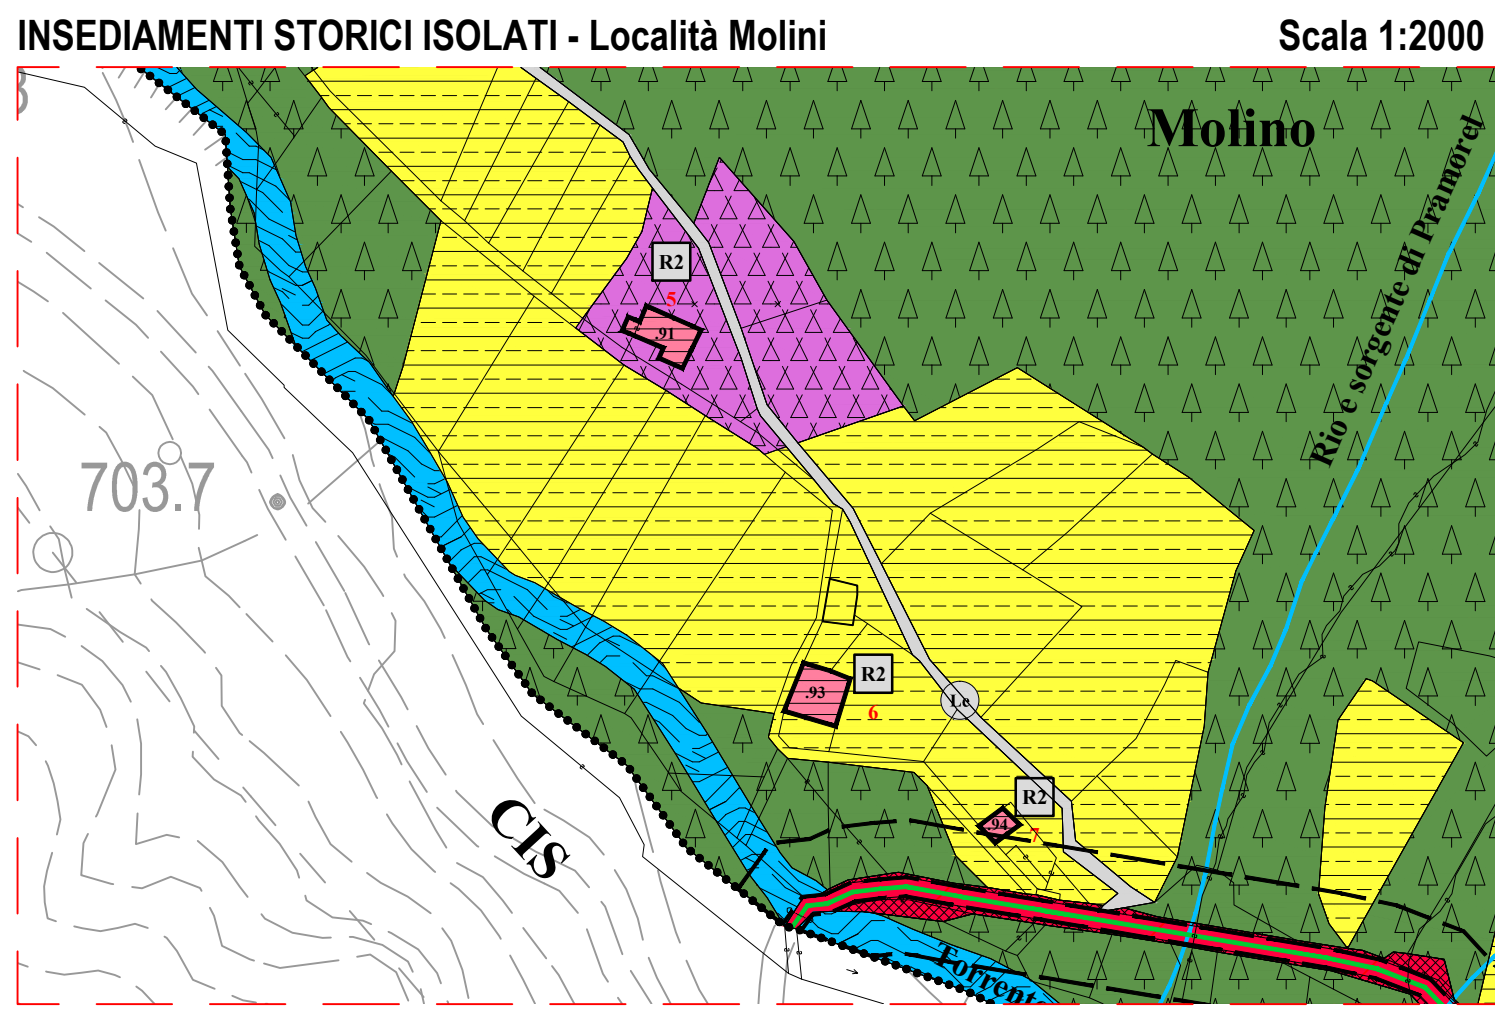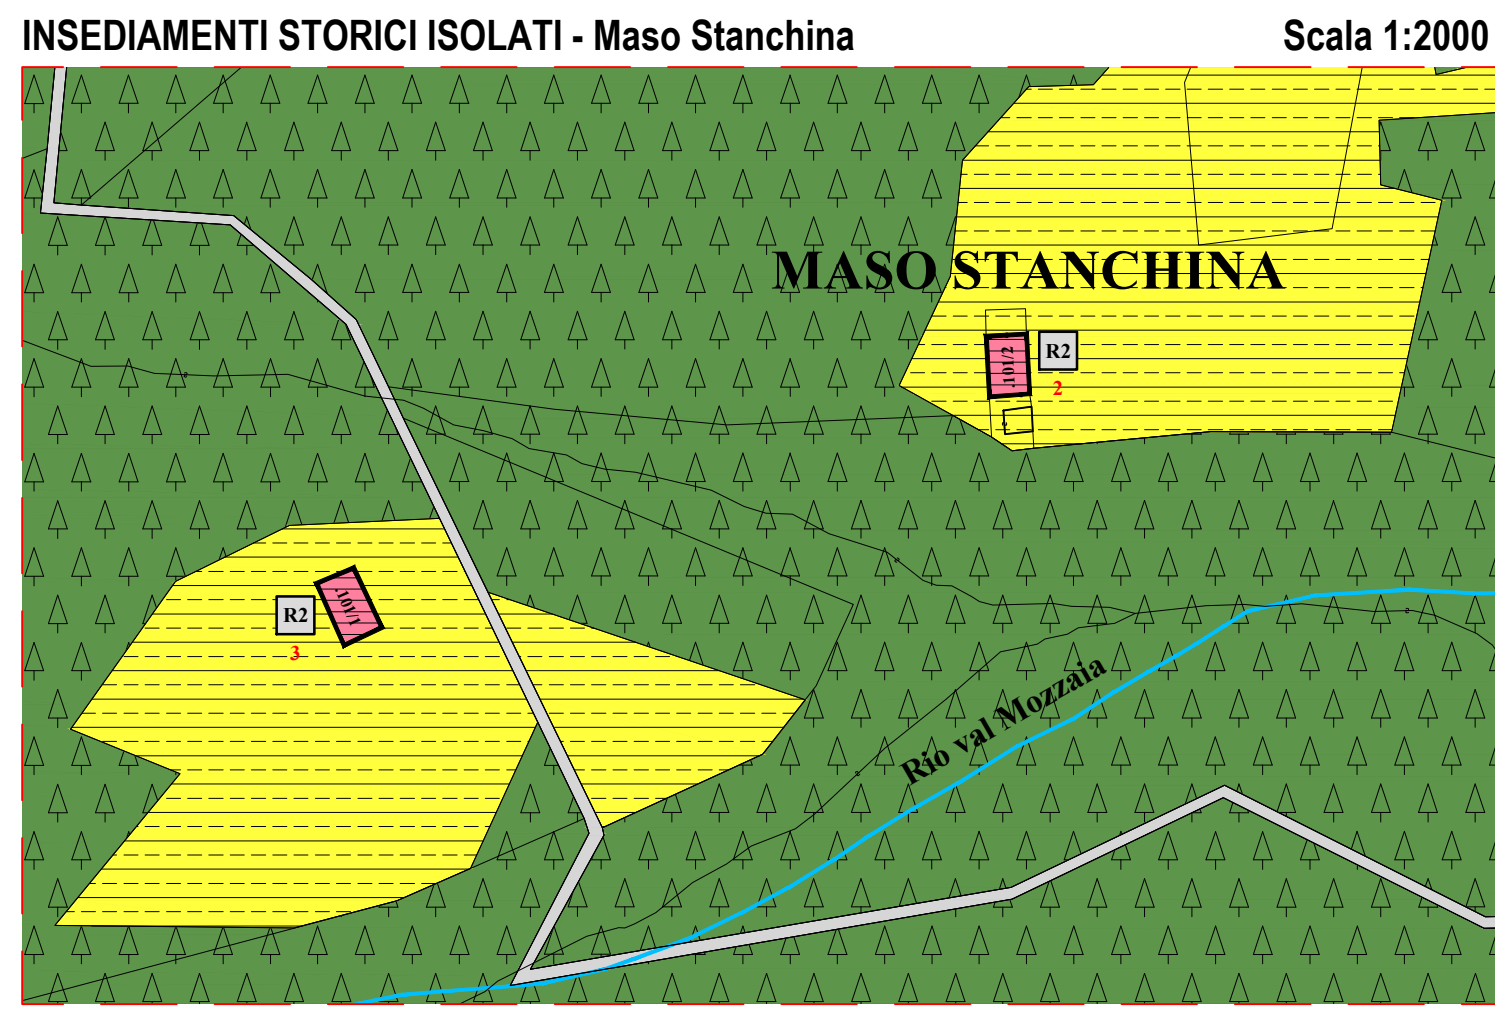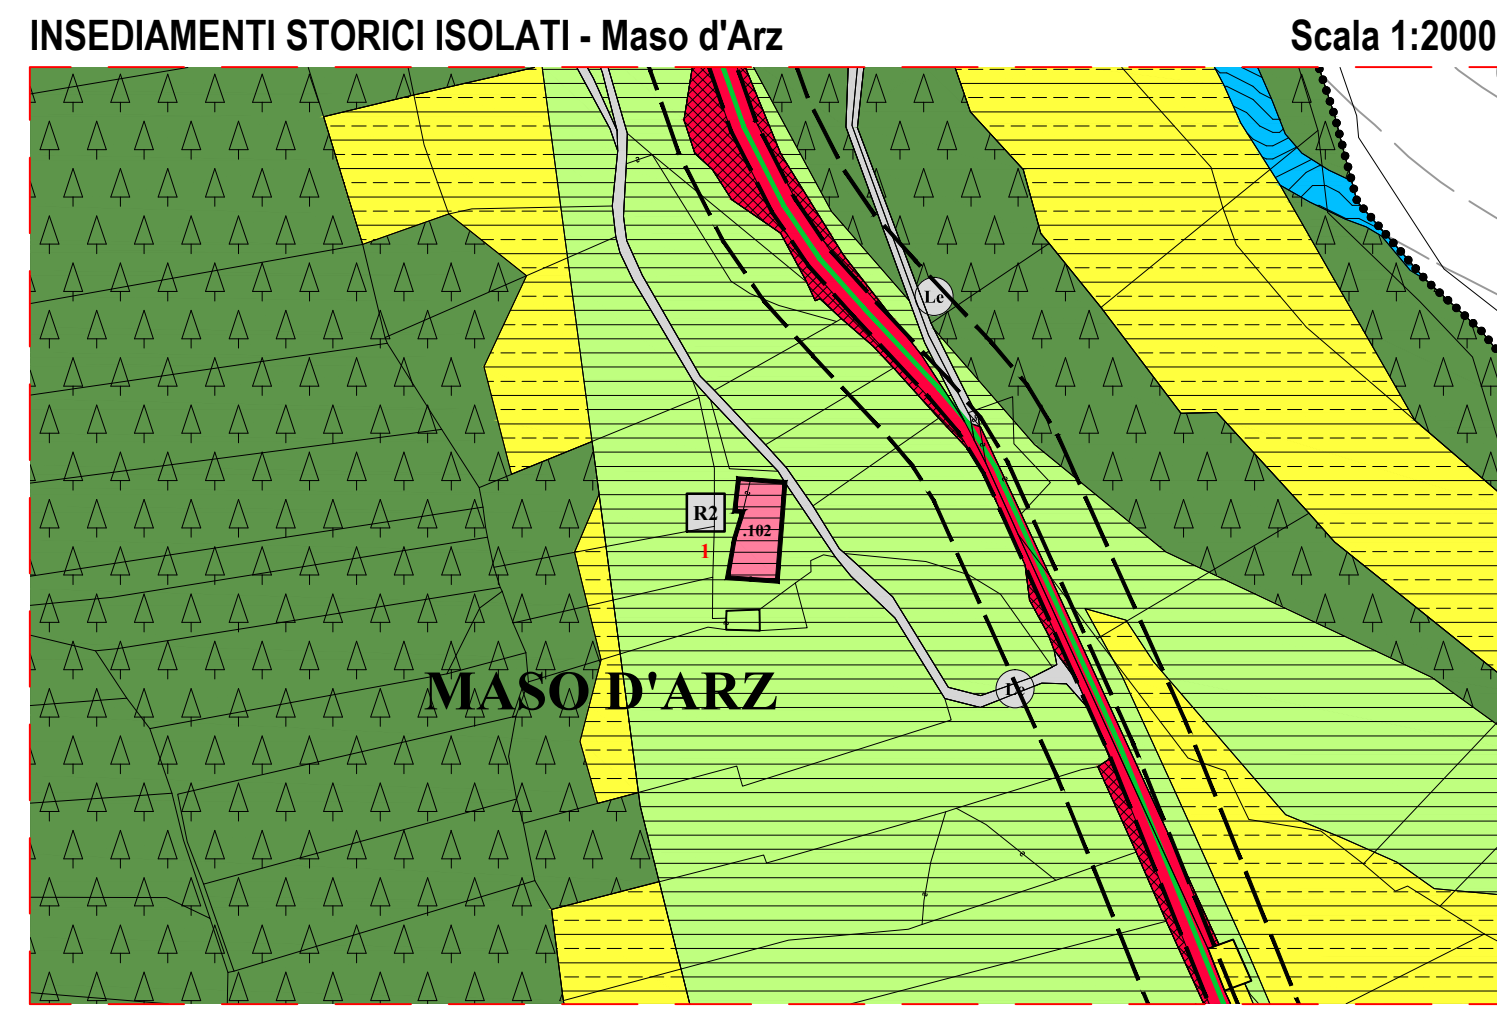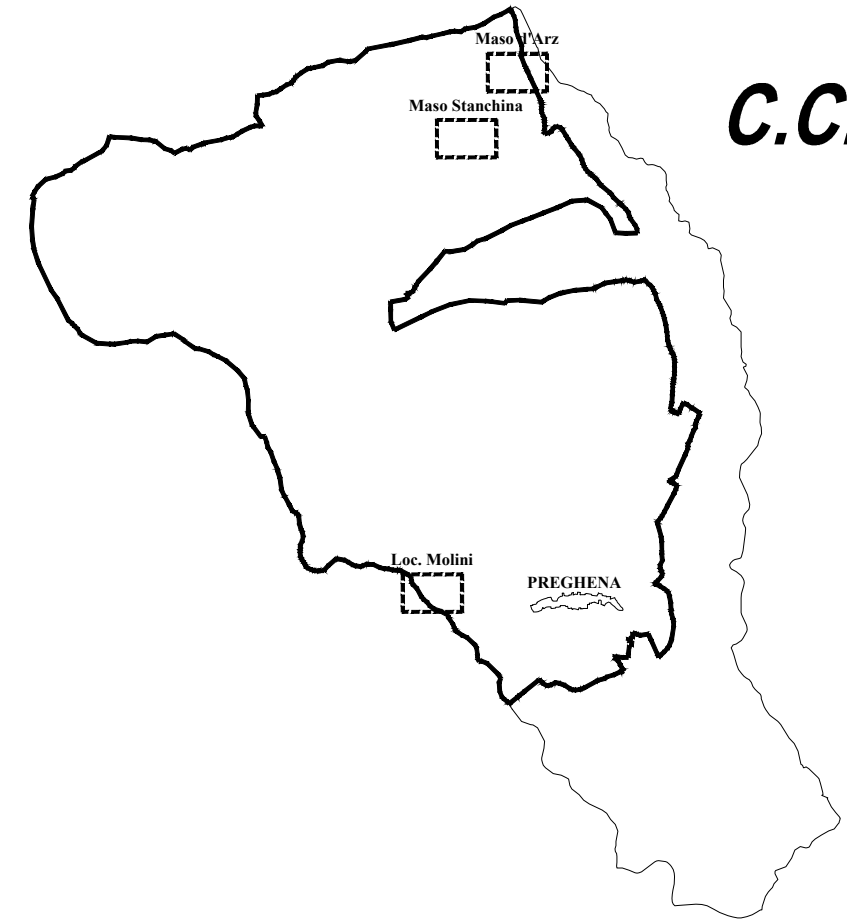

Il Segretario Comunale

Il Redattore

ORDINE DEGLI ARCHITETTI DELLA PROV. DI TRENTO

dott. arch. WALTER DALPIAZ

ISCRIZIONE ALBO N° 648

TAVOLA N. 04

1:1000

15.06.2015

CENTRI STORICI E CATEGORIE DI EDIFICI

STUDIO TECNICO ASSOCIATO D'ARCHITETTURA

dott. arch. WALTER DALPIAZ

dott. arch. AGNESE ZADRA

38023 GIES (TN) Via T. e G. Lorenzoni, 8 - Tel. e Fax. 0463-421800 - E-mail: walterdalpiaz@gmail.com - Cod. Fisc. e Part. Iva 02 037 070 220